


# 信喜カヌー競技会場常設艇庫部分測量調査設計業務委託 平面図

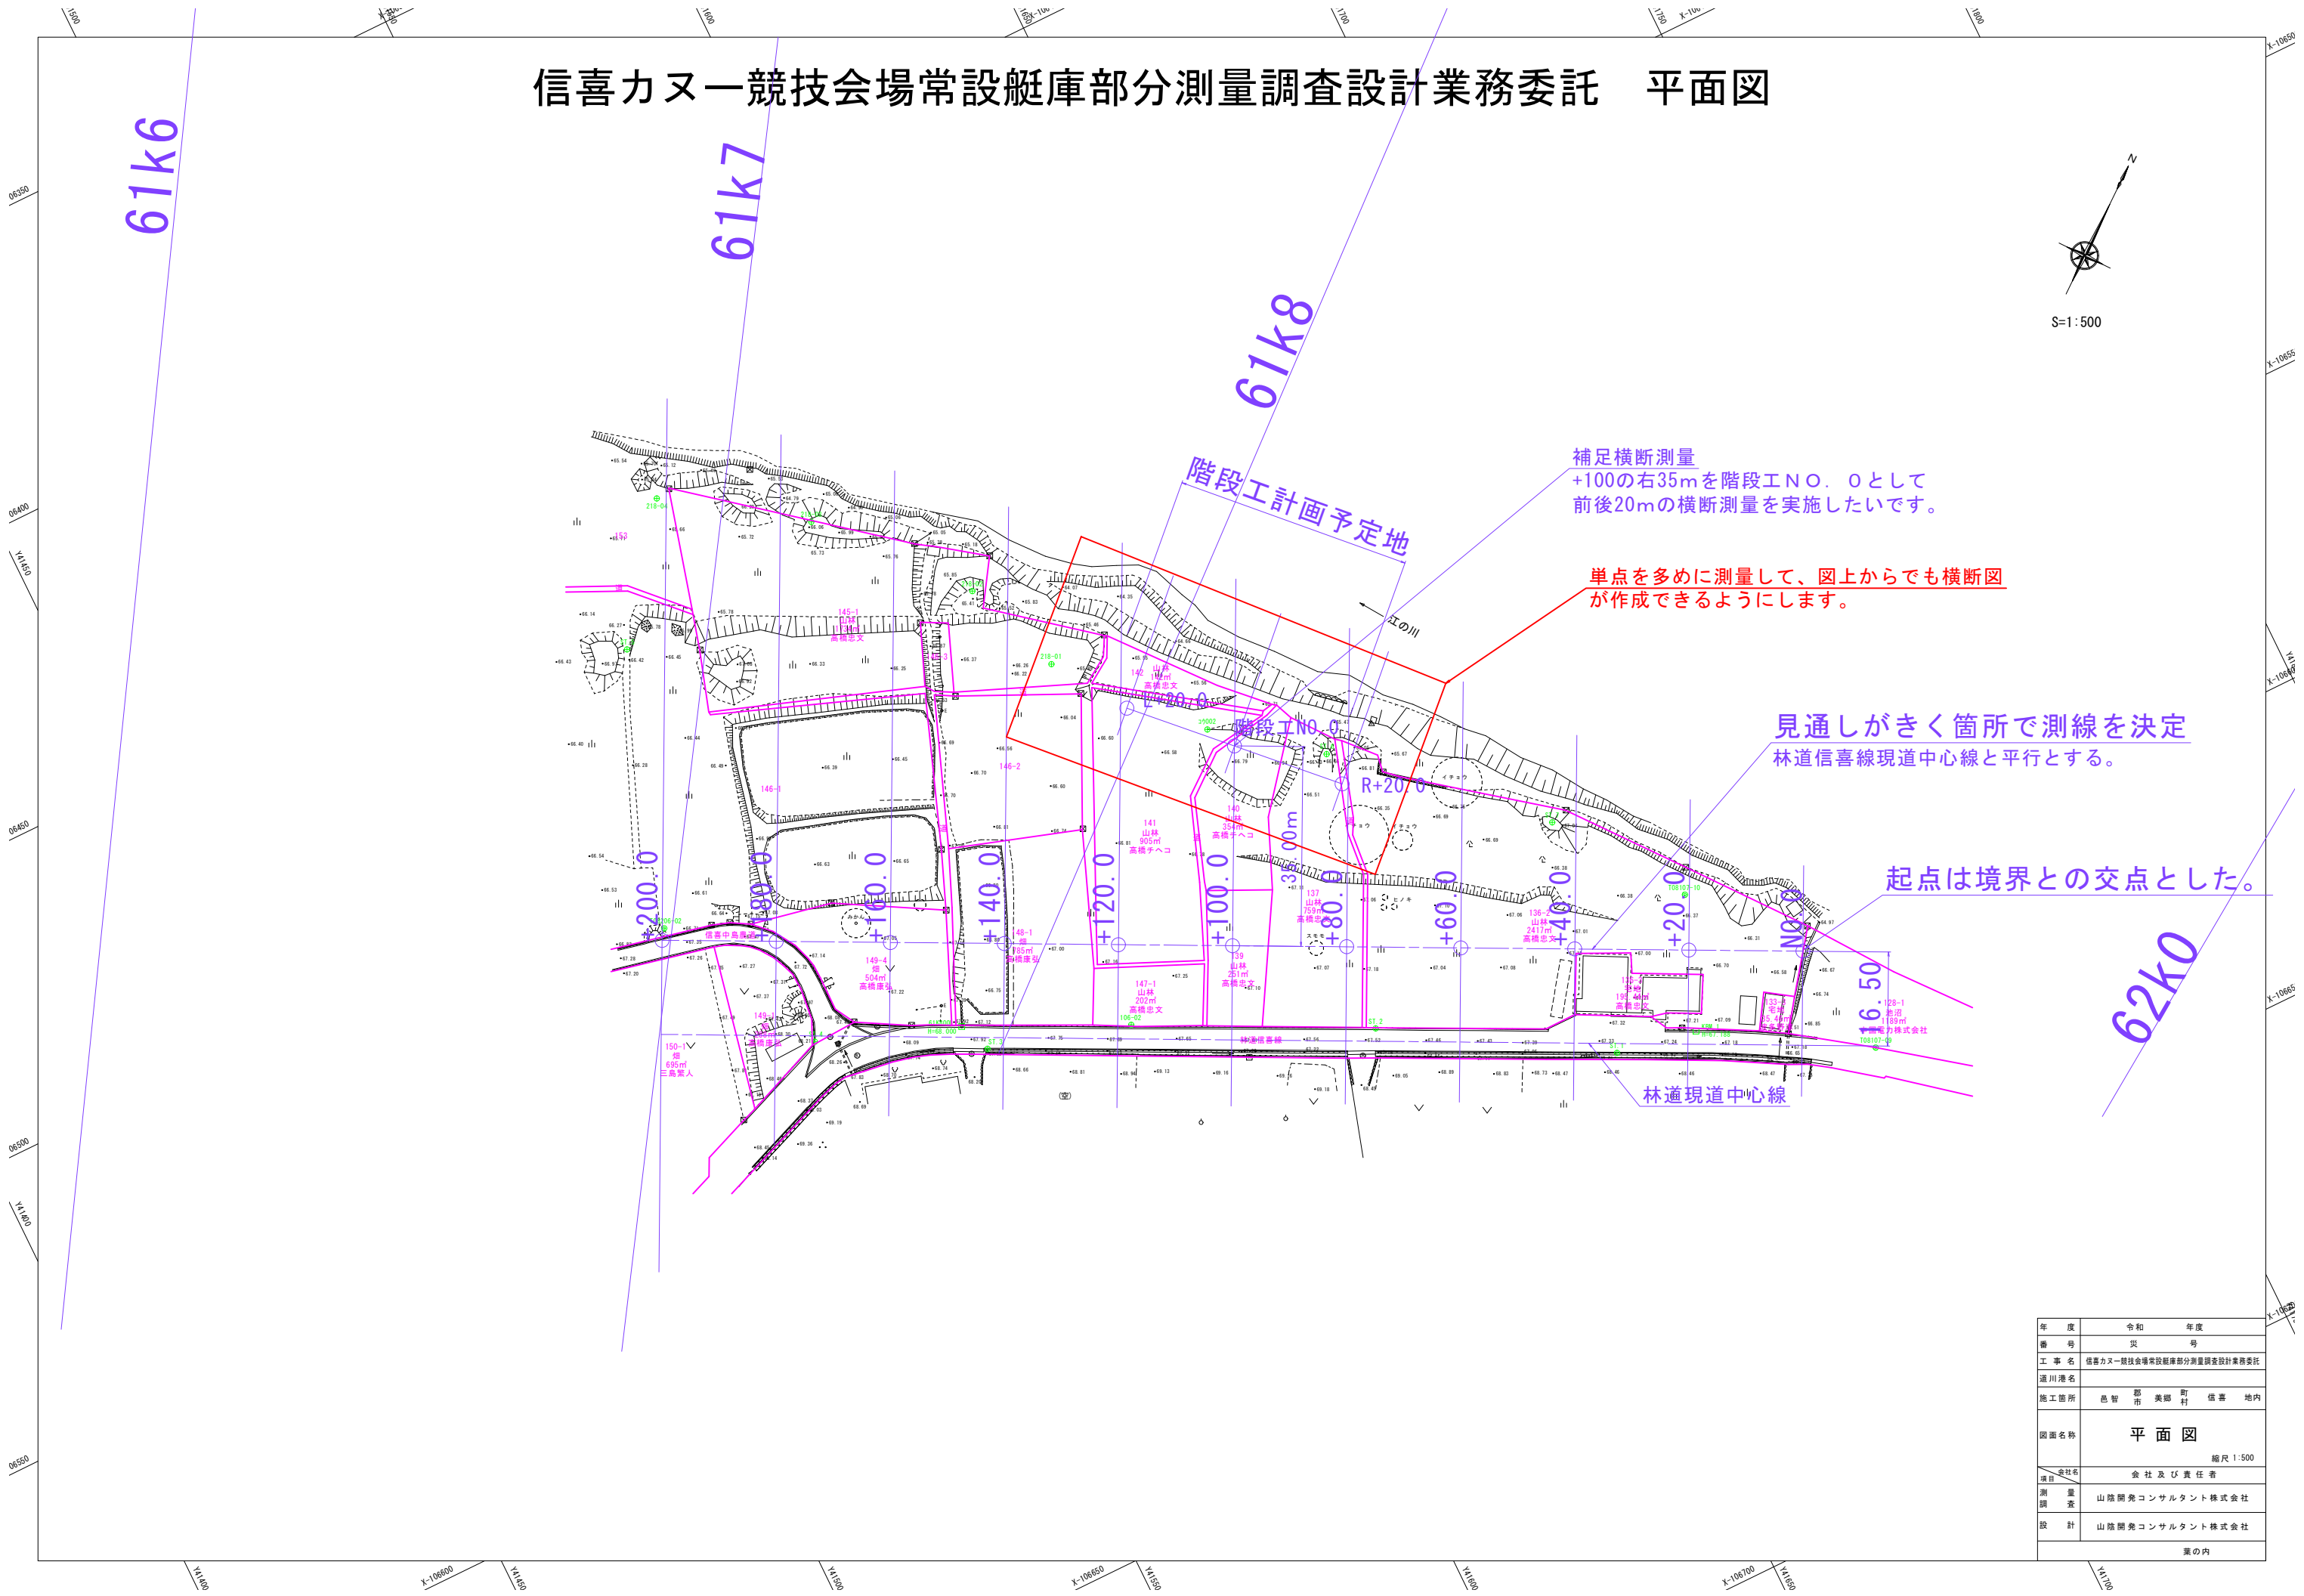

年度	令和	年度
番号	災	号
工事名	信喜カヌー競技会場常設艇庫部分測量調査設計業務委託	
運川地名		
施工箇所	邑智郡美郷町	信喜地内
図面名称	平面図	
縮尺	縮尺 1:500	
会社名	会社及び責任者	
測量	山陰開発コンサルタント株式会社	
設計	山陰開発コンサルタント株式会社	
業の内		