



配置図

1:500

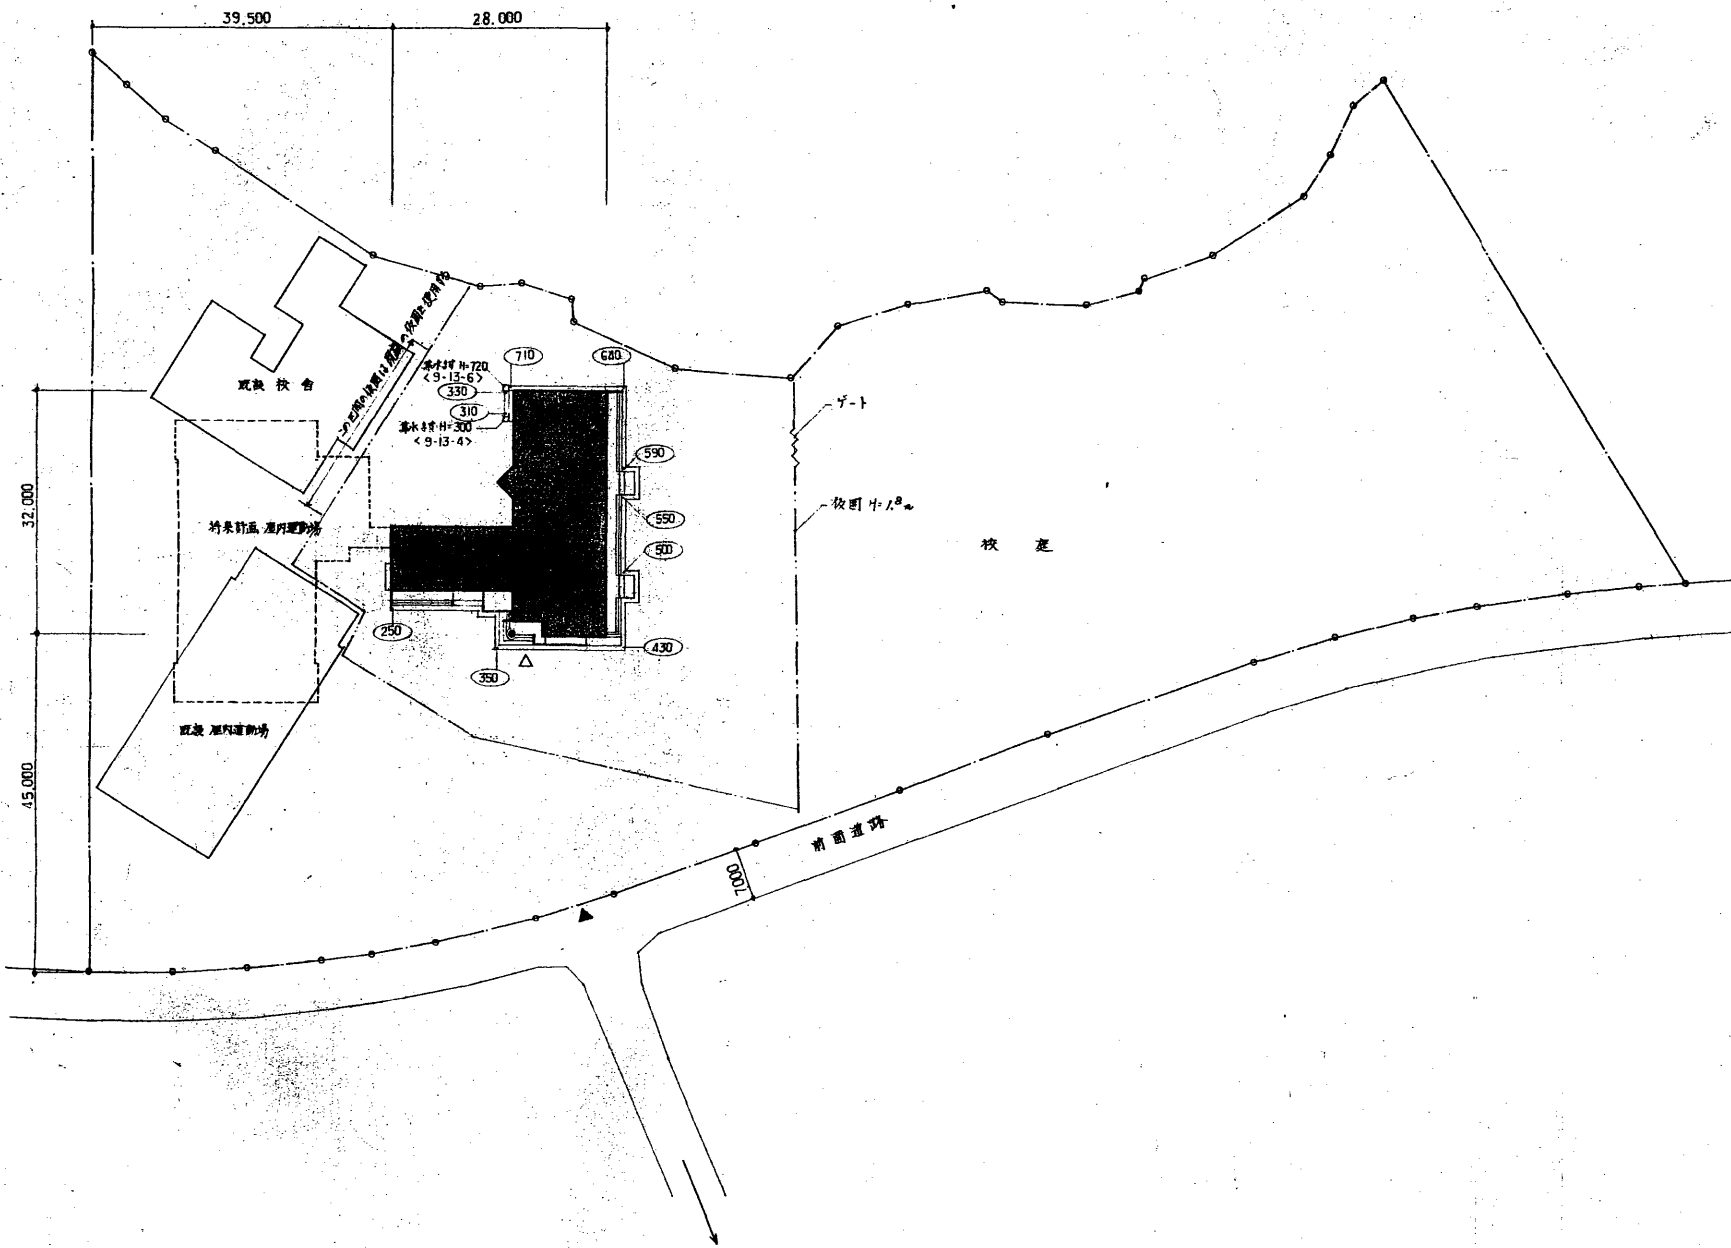

附近見取図

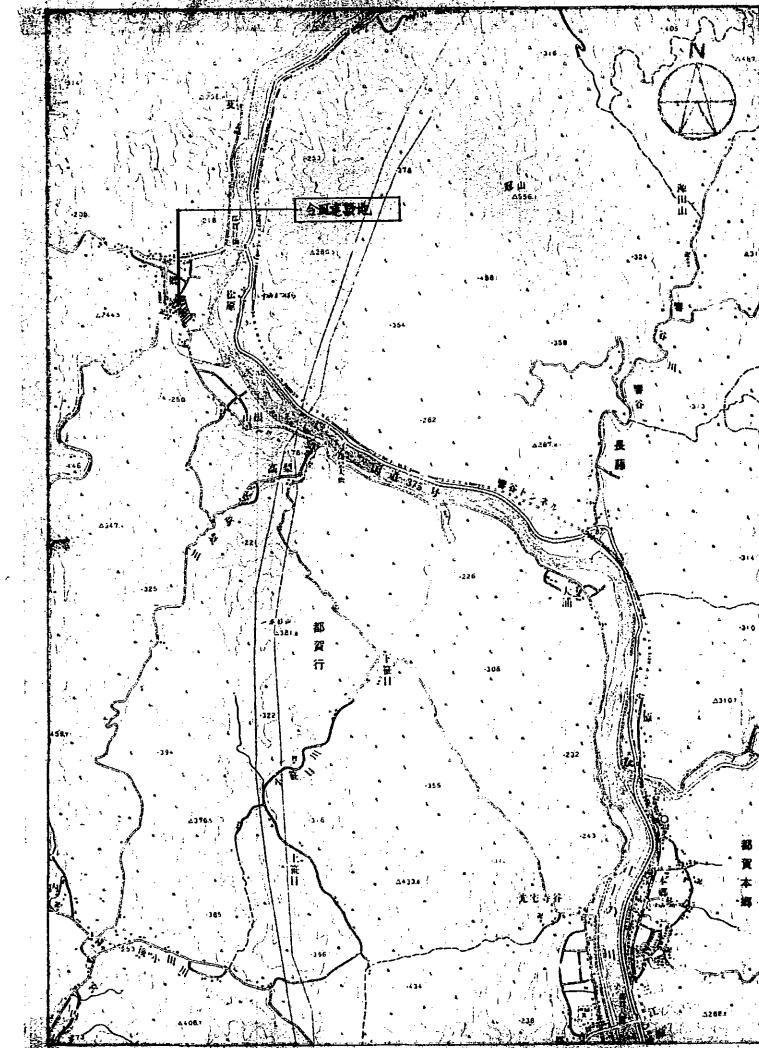

凡例

	敷地境界線		今現在築物		200m 等高線 (G.S.) 表示
	敷地主要出入口		既設建築物		
	建物主要出入口		竹木建築物		

平成3年度都営行小学校校舎改築工事



配置図 1:500
附近見取図

(意) 59 - 10

島根事務所

3001

K.S.J

屋内仕上概要表

階	仕上区分 室名	床					巾木					壁					天井			照明		備考				
		タイルサント コンパネ	ビニルシート コンパネ	ビニルシート コンパネ	ビニルシート コンパネ	ビニルシート コンパネ	中 木	巾 木	中 木	中 木	中 木	中 木	中 木	中 木	中 木	中 木	中 木	天 井	天 井	天 井	照 明		照 明			
2階	廊下(1)																									
	前室																									
	音楽教室																									
	音楽庫																									
	家庭科教室																									
	洋館																									
	理科教室																									
	洋館																									
	教室(1)																									
	図書室																									
	普通教室																									
	多目的ホール																									
	廊下(2)																									
	男子便所																									
	女子便所																									
	教室(2)																									
	階段																									
	階段																									

特記事項

平成3年度都賀行小学校校舎改築工事

屋内仕上概要表

(意) 59 - 13



3001

鳥根事務所

3年6月

1階平面図

1:100

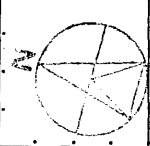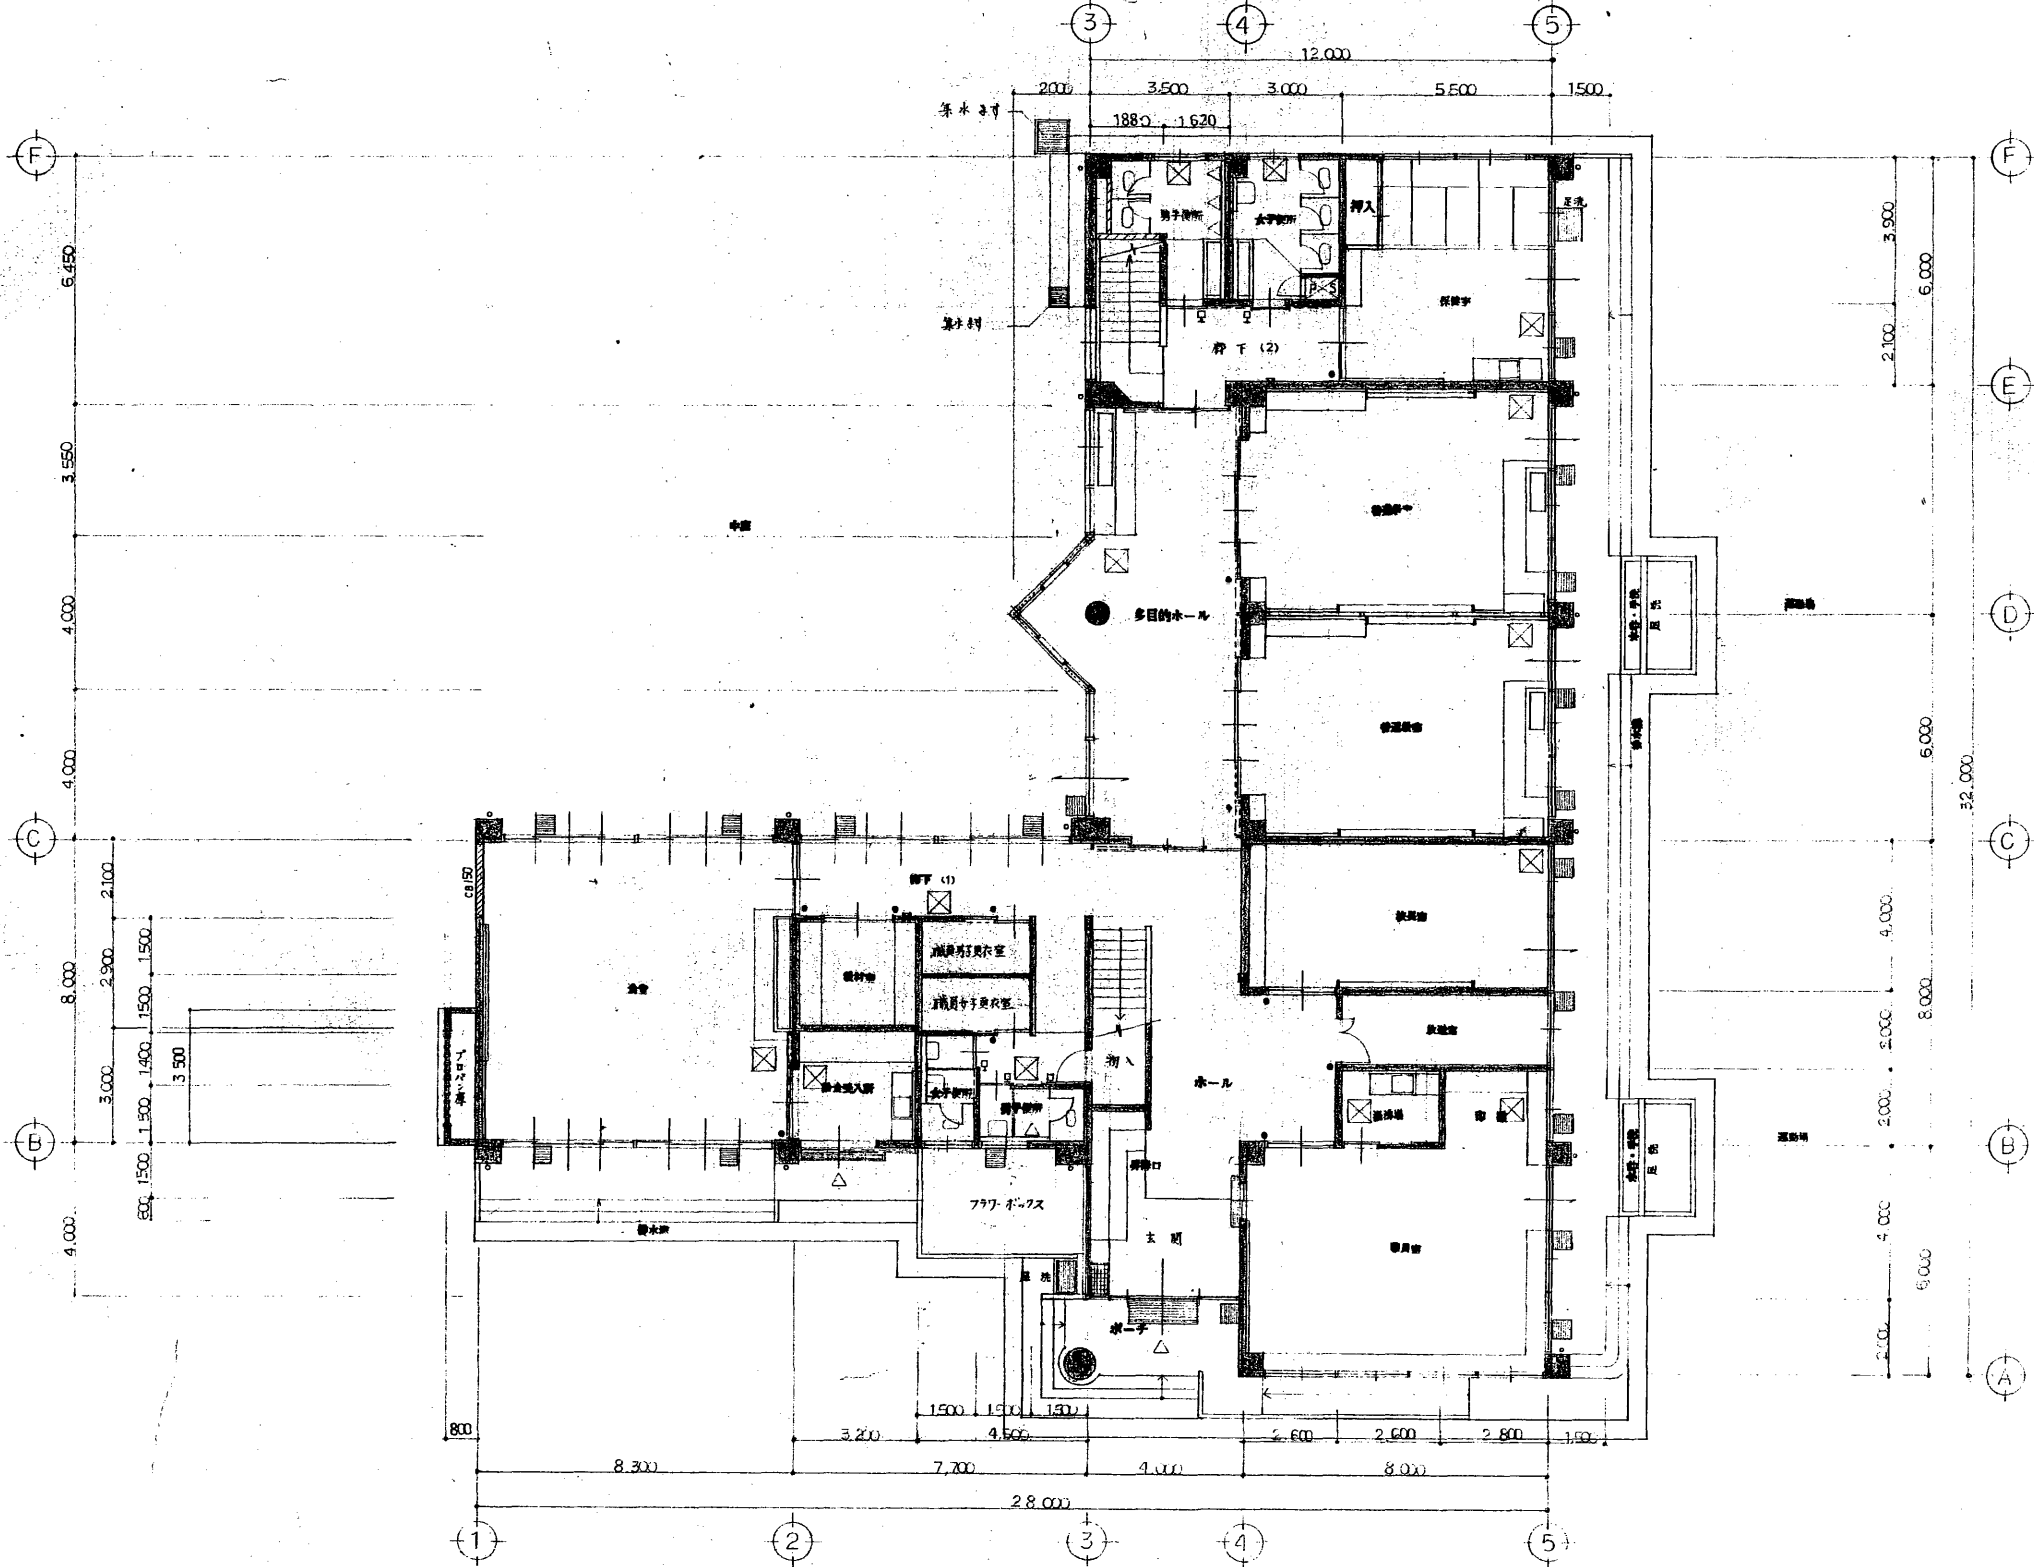

凡例	主要出入口	床下点検口 600角	ビオサイン
	鉄筋コンクリート壁	床下換気用30×9-13-4> 71-F7蓋付	埋込み式黒ボ-7ス 校025CL 200×100×600
	コンクリートブロック壁	T-7補 VP 25 ^φ カ- 補Fカ付	
	木造壁	室石札	

平成3年度部賀行小学校校舎改築工事 1階平面図 1/100


三谷設計 管理業務士 一級建築士 第90388号 三原貞則

(意) 59-14

3月6日

2階平面図

1:100

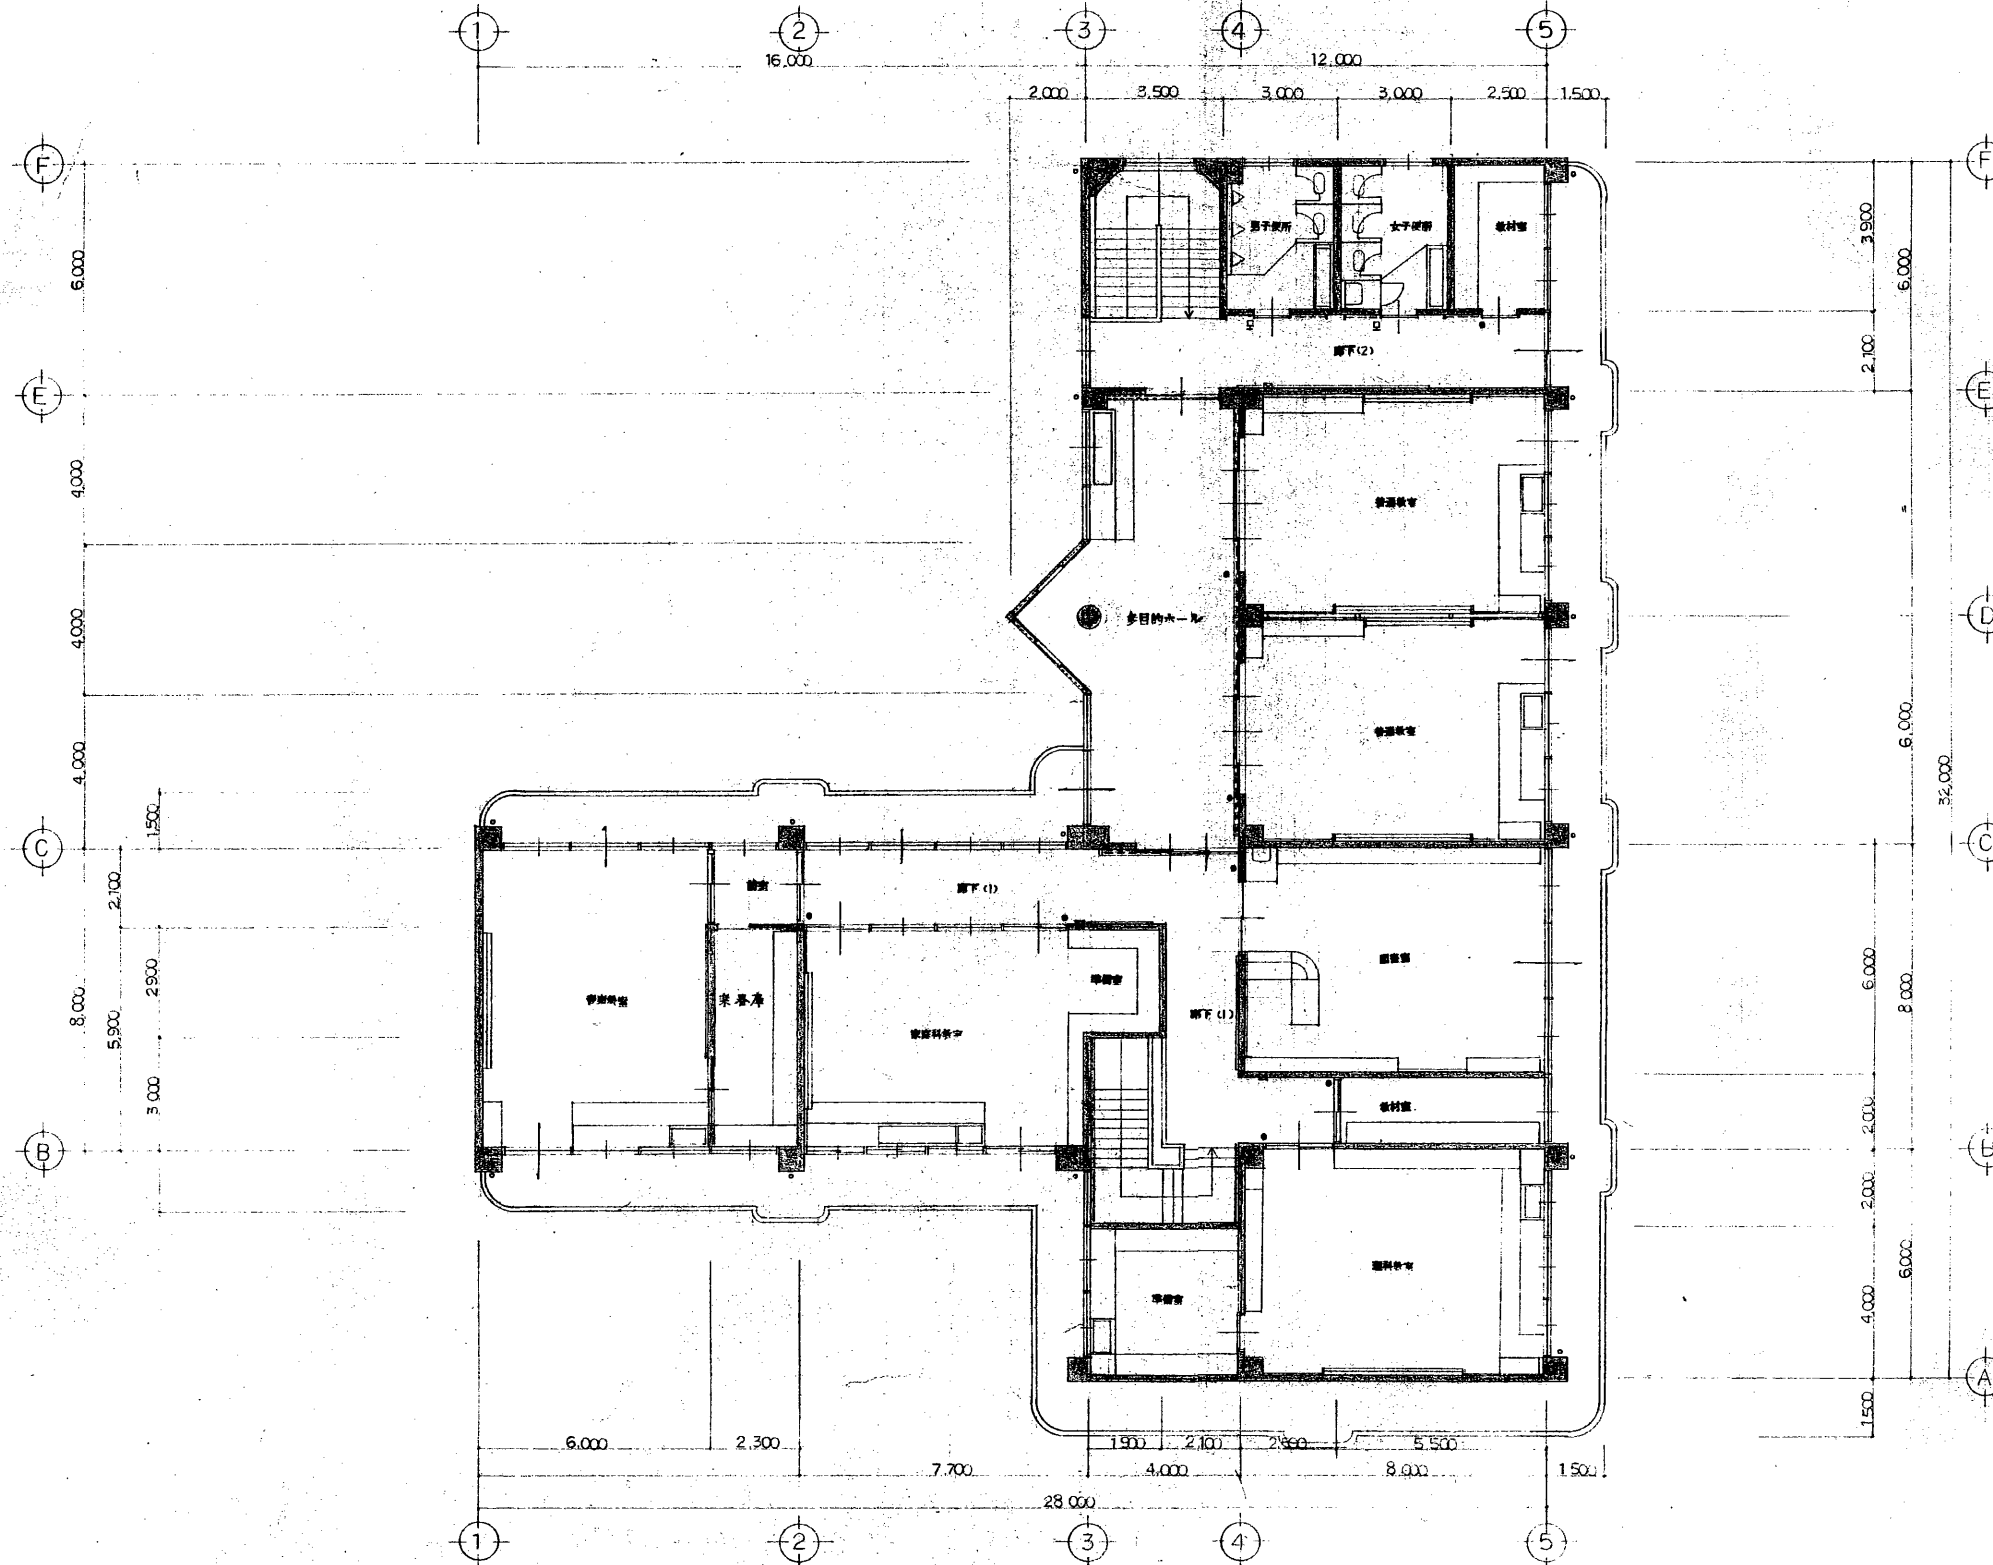


平成3年度都賀行小学校校舎改築工事 2階平面図 1:100

三谷設計 管理建築士 一級建築士 第90388号 三原貞則 (意) 59 - 15

三谷設計 株式会社 鹿嶋事務所 3 * 6 日


西立面図

1:100

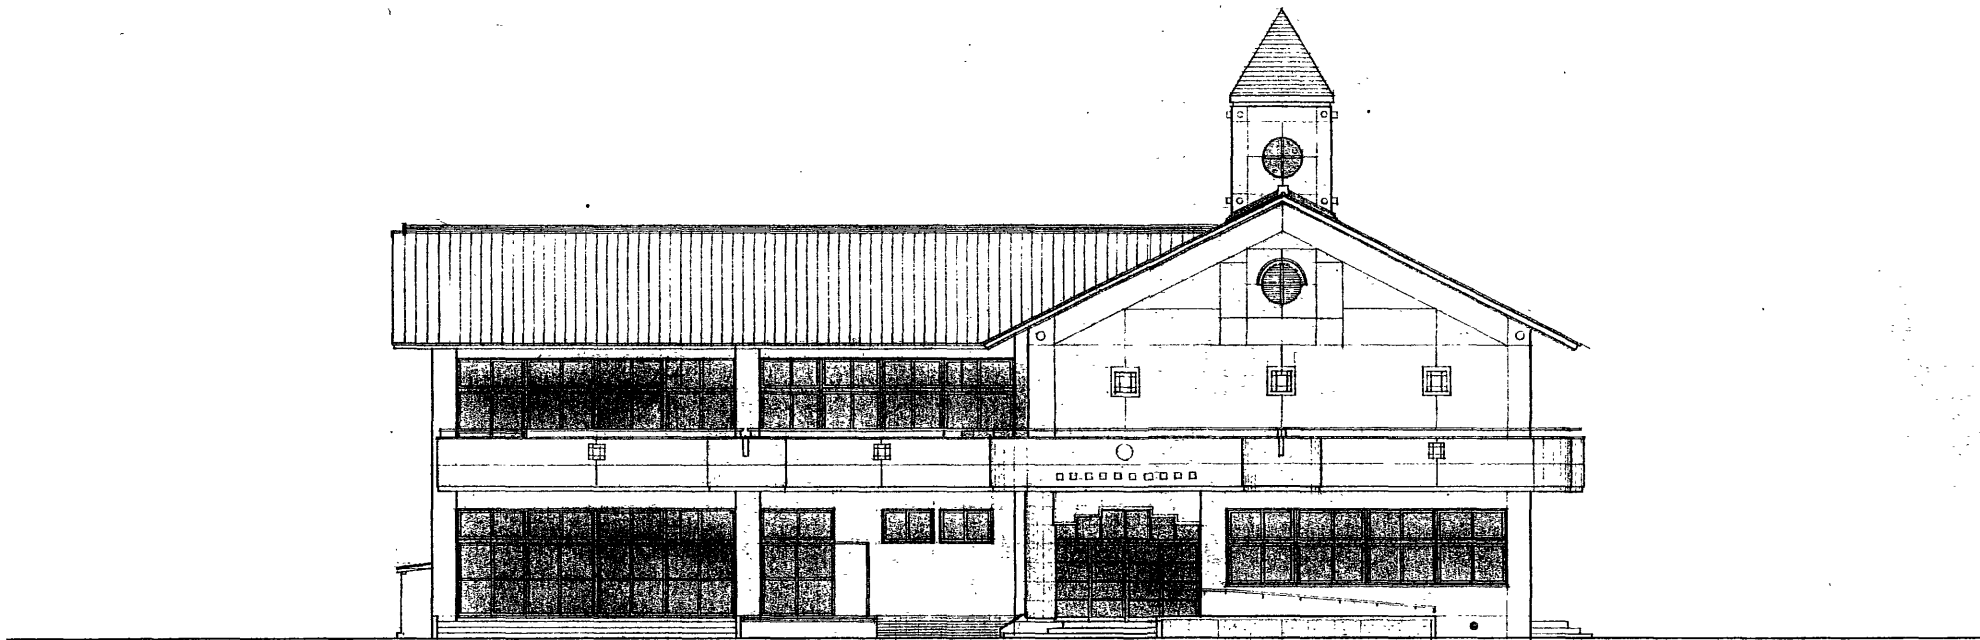

南立面図

1:100

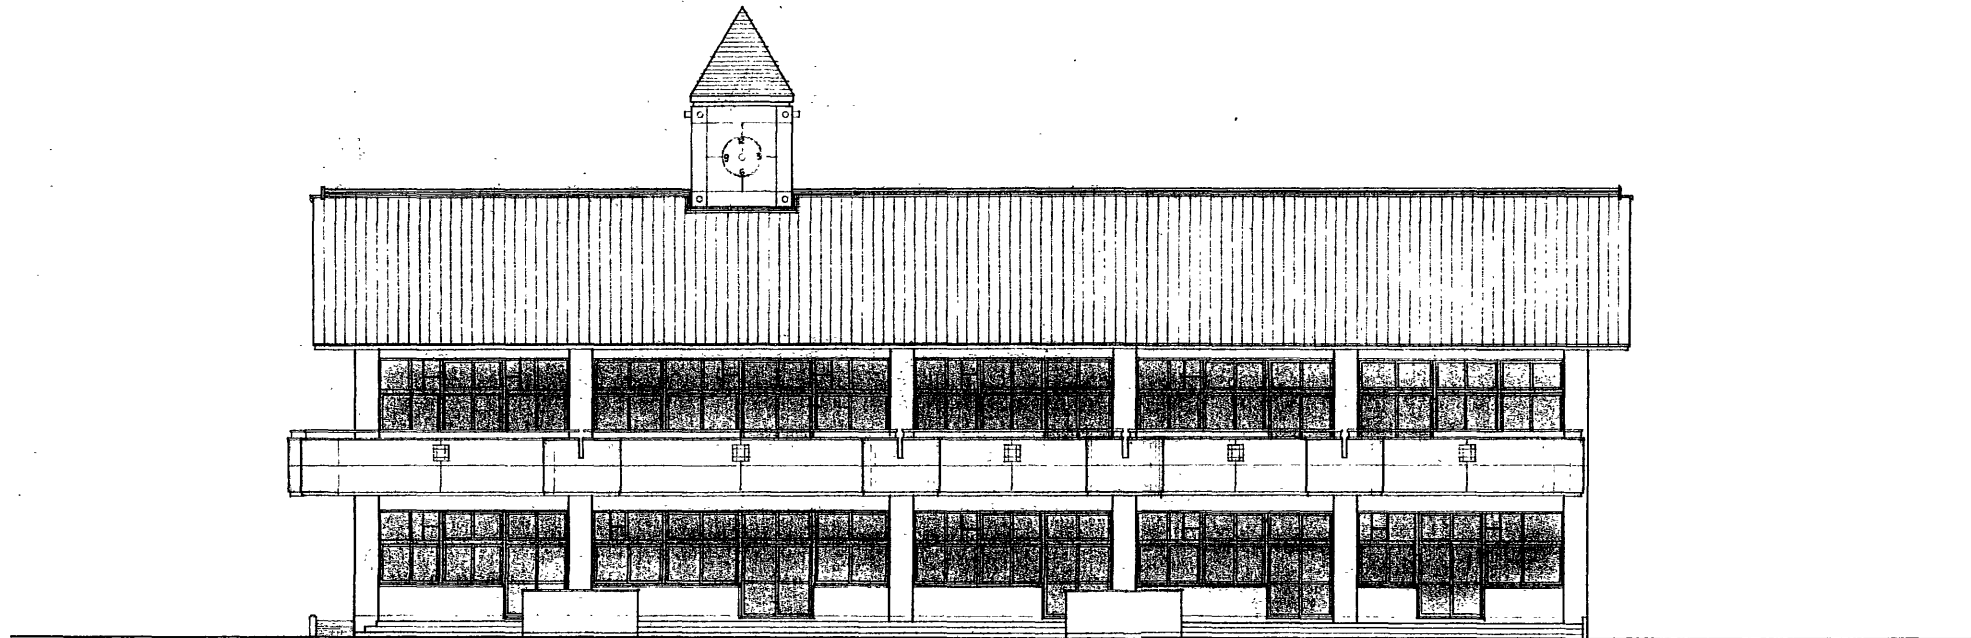

平成3年度都賀行小学校校舎改築工事

立面図

1:100

三谷設計

管理建築士
一級建築士 第90388号 三原貞剛


(意) 59 - 17

図根事務簿

2# 6A


東 立面図

1:100

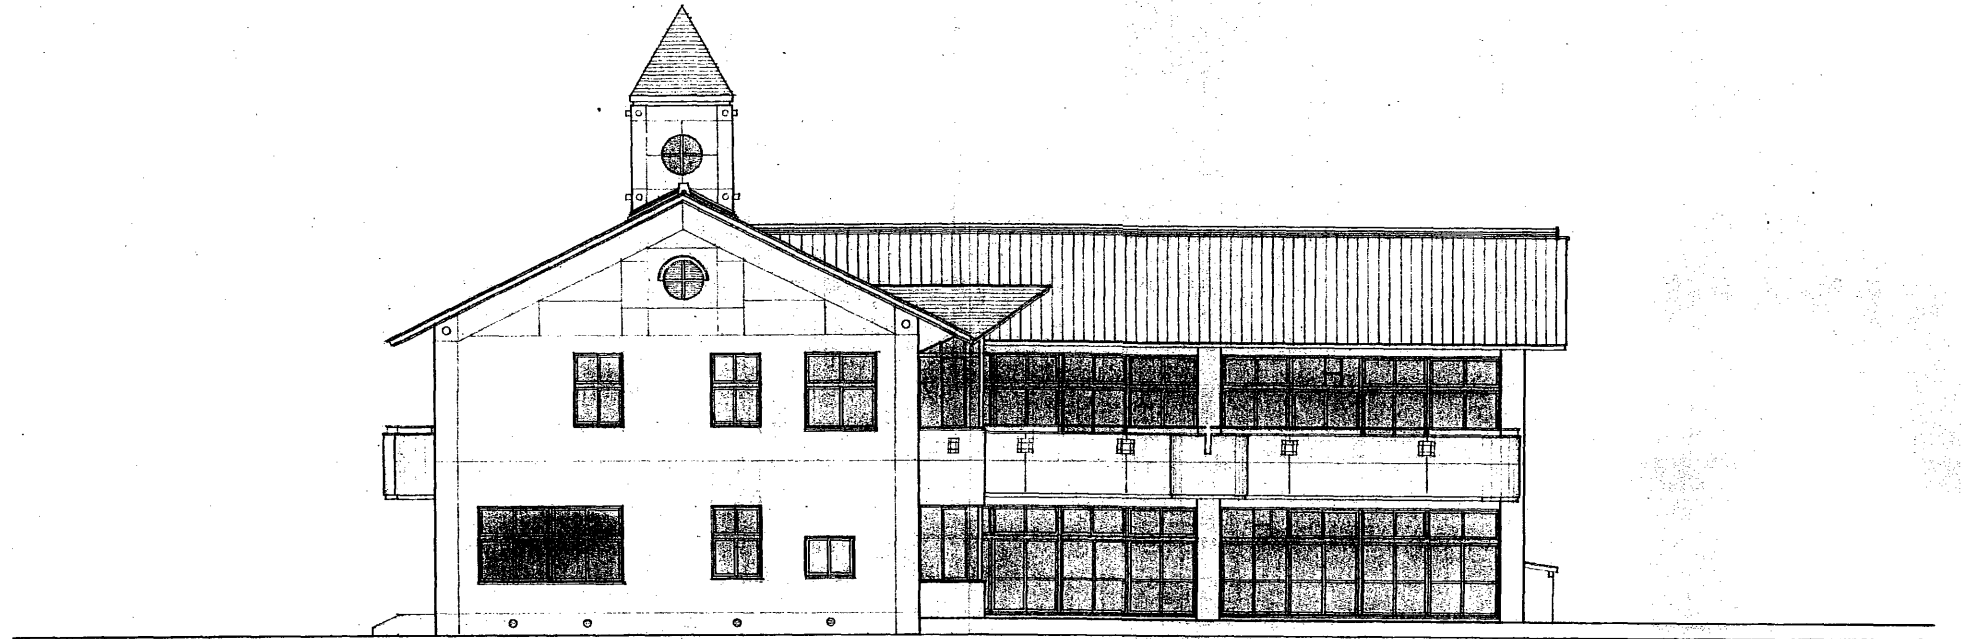

北 立面図

1:100

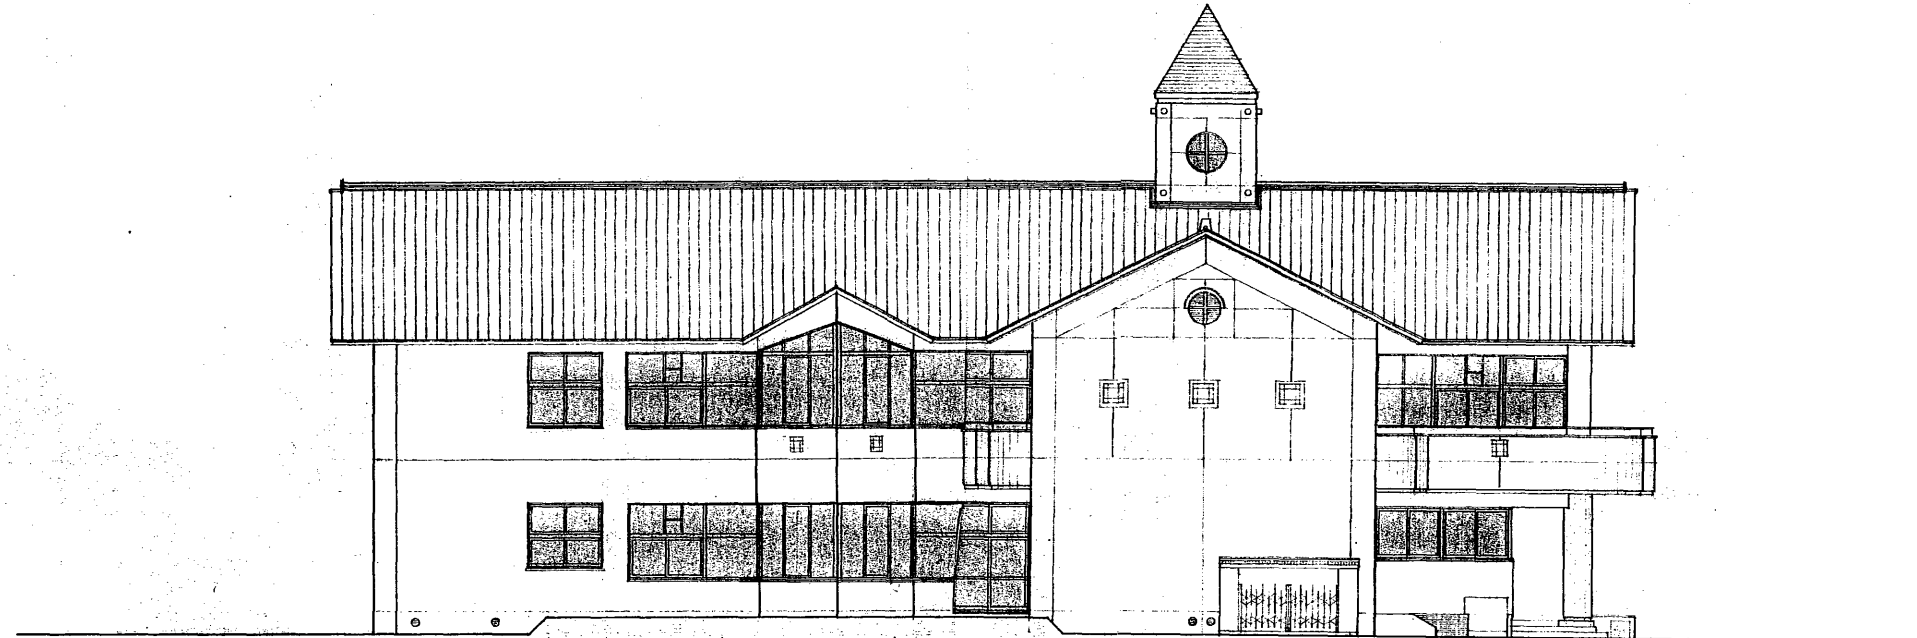

平成3年度都賀行小学校校舎改築工事

立面図 1:100

m 三谷
株式設計



管理棟 級士
一級建築士 第90388号 三原 貞則

(意) 59 - 18


3007

地盤事務所
3年 6月

断面図 1:100

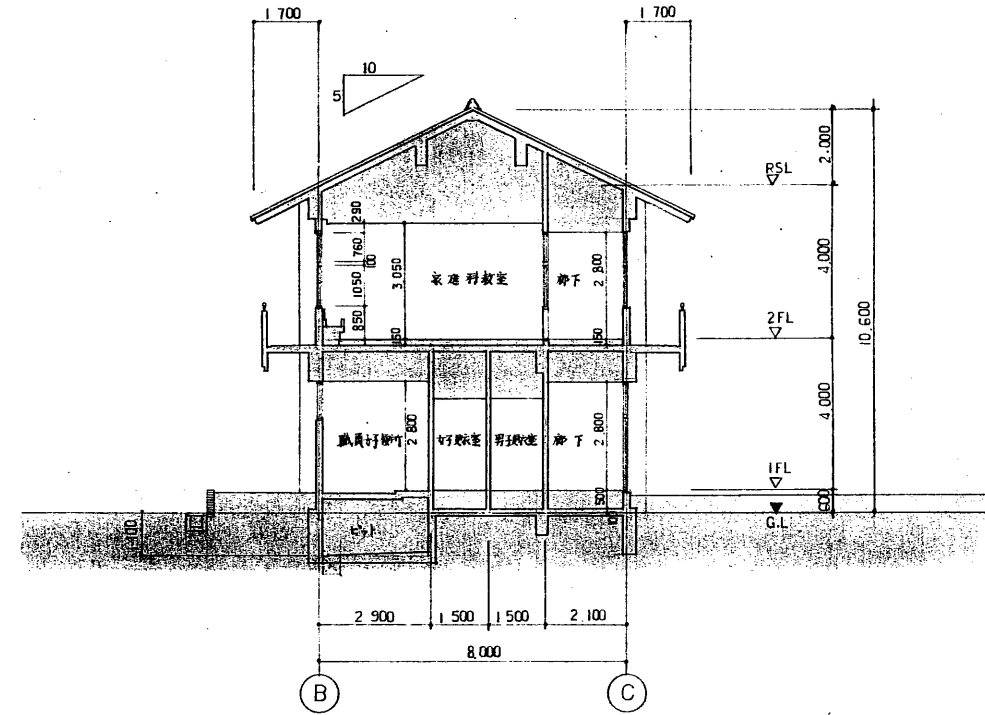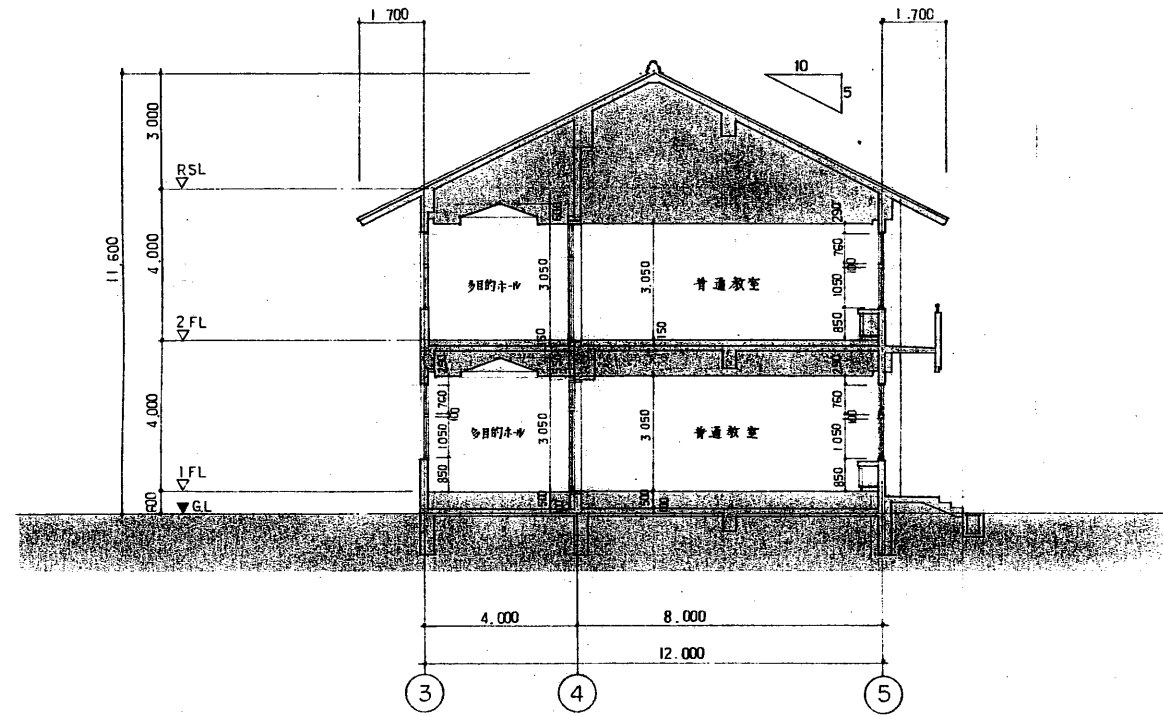

断面図 1:100

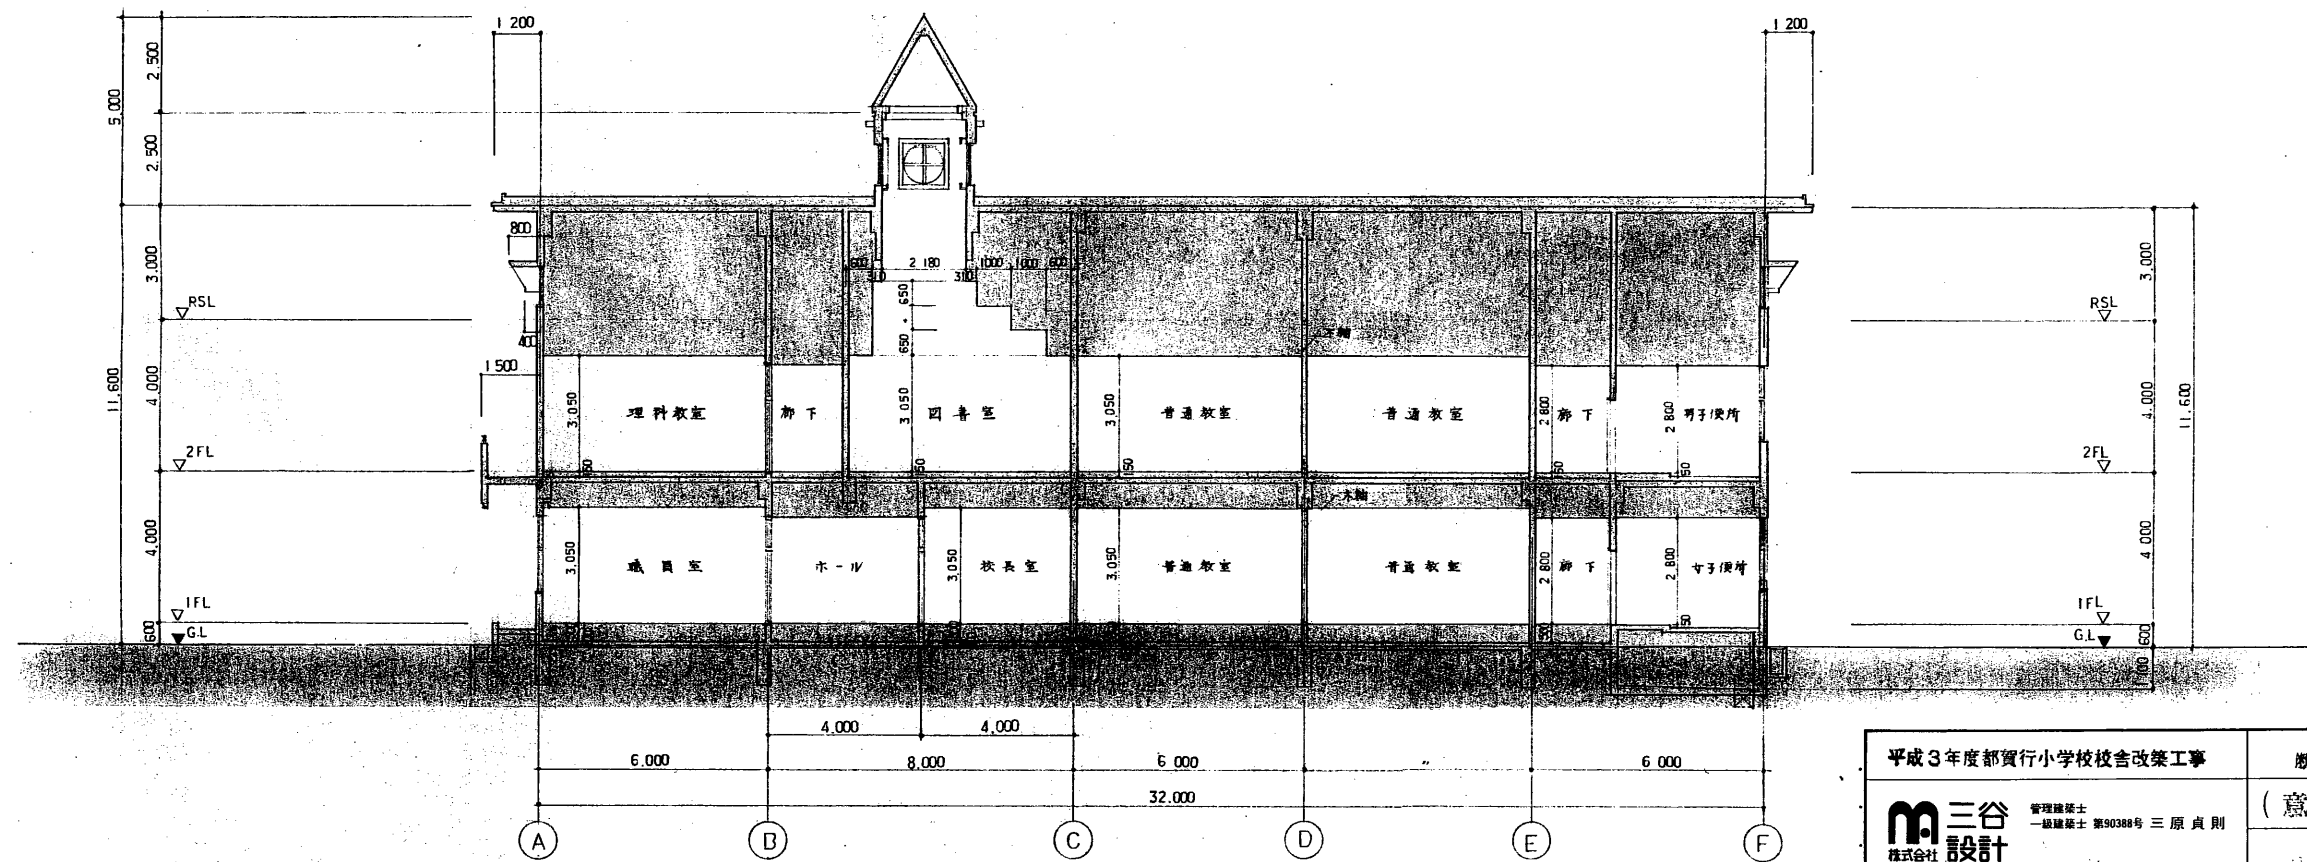

平成3年度都賀行小学校校舎改築工事	断面図	1:100
三谷設計 管理棟築士 三原貞則 一般建築士 第90388号	(意) 59 - 19	電松事務所
		3 * 6月