



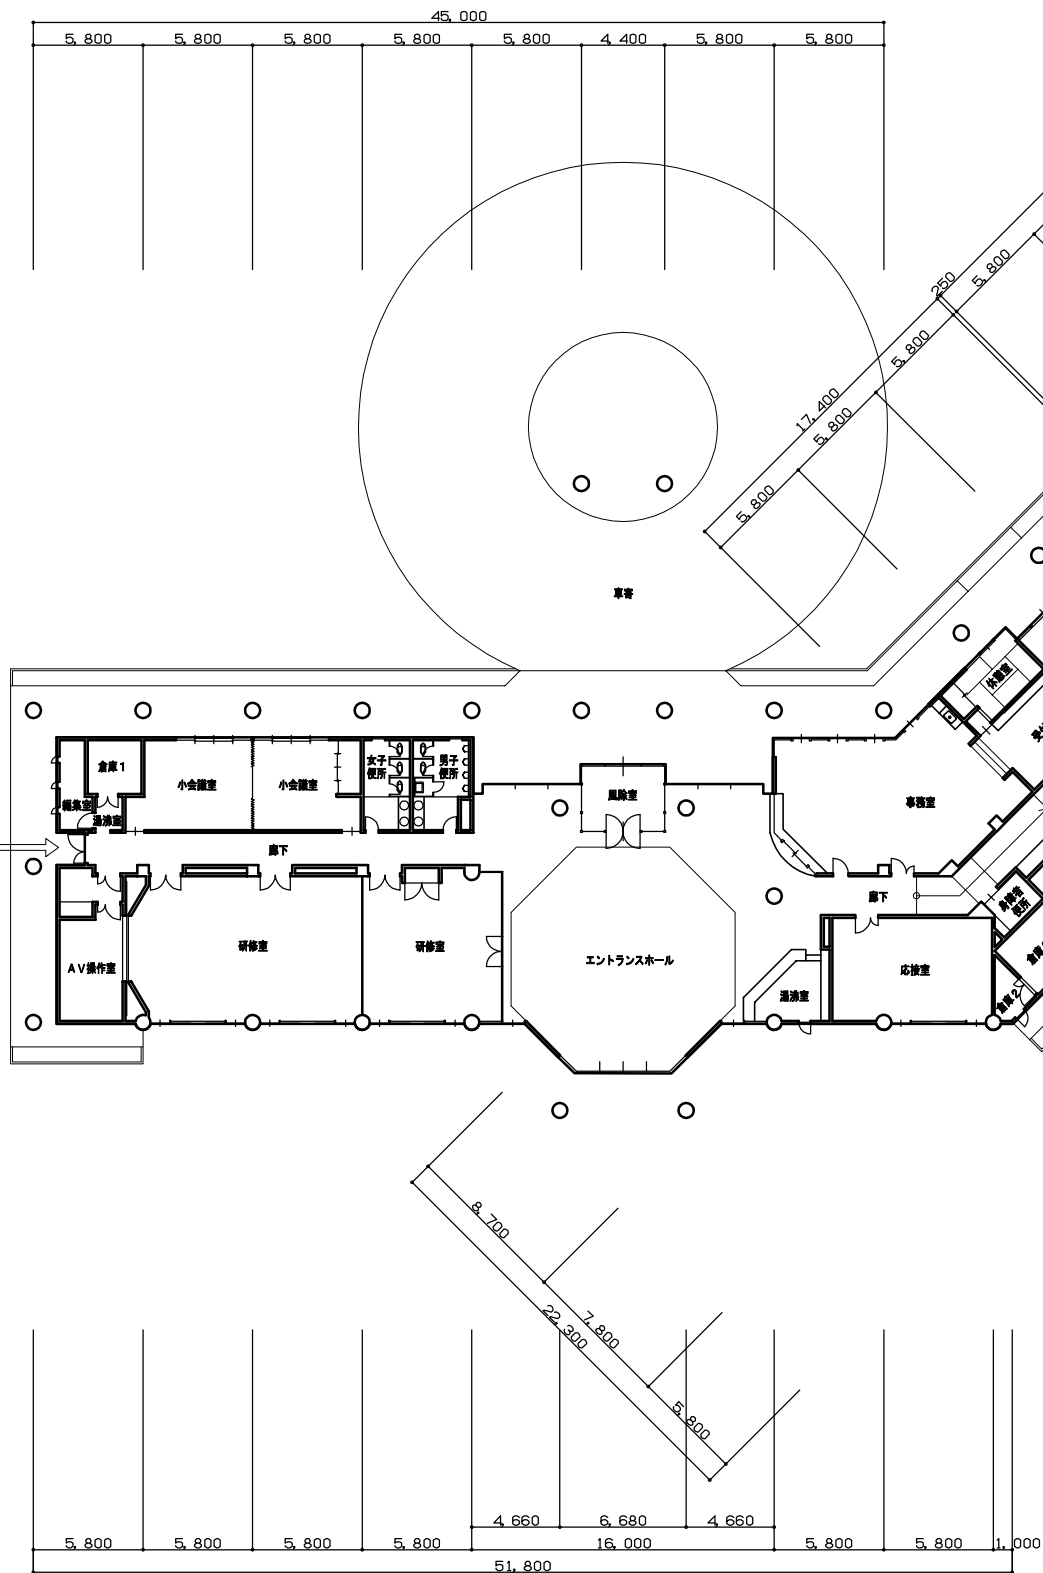

1階平面図

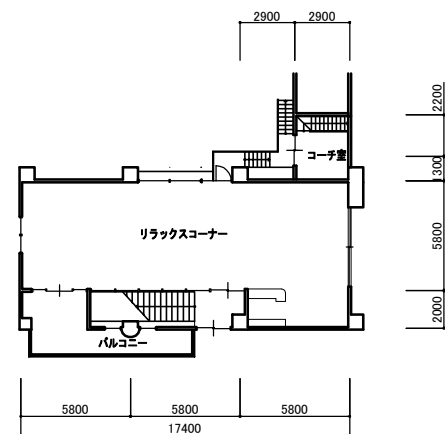

2階平面図

(凡例)

ゴー・グッド・アール 交流センター・健康センター

A


平面図

01


A3 1/400

馬庭建築設計事務所 島根本店


1級建築士登録第211407号 須谷正晴

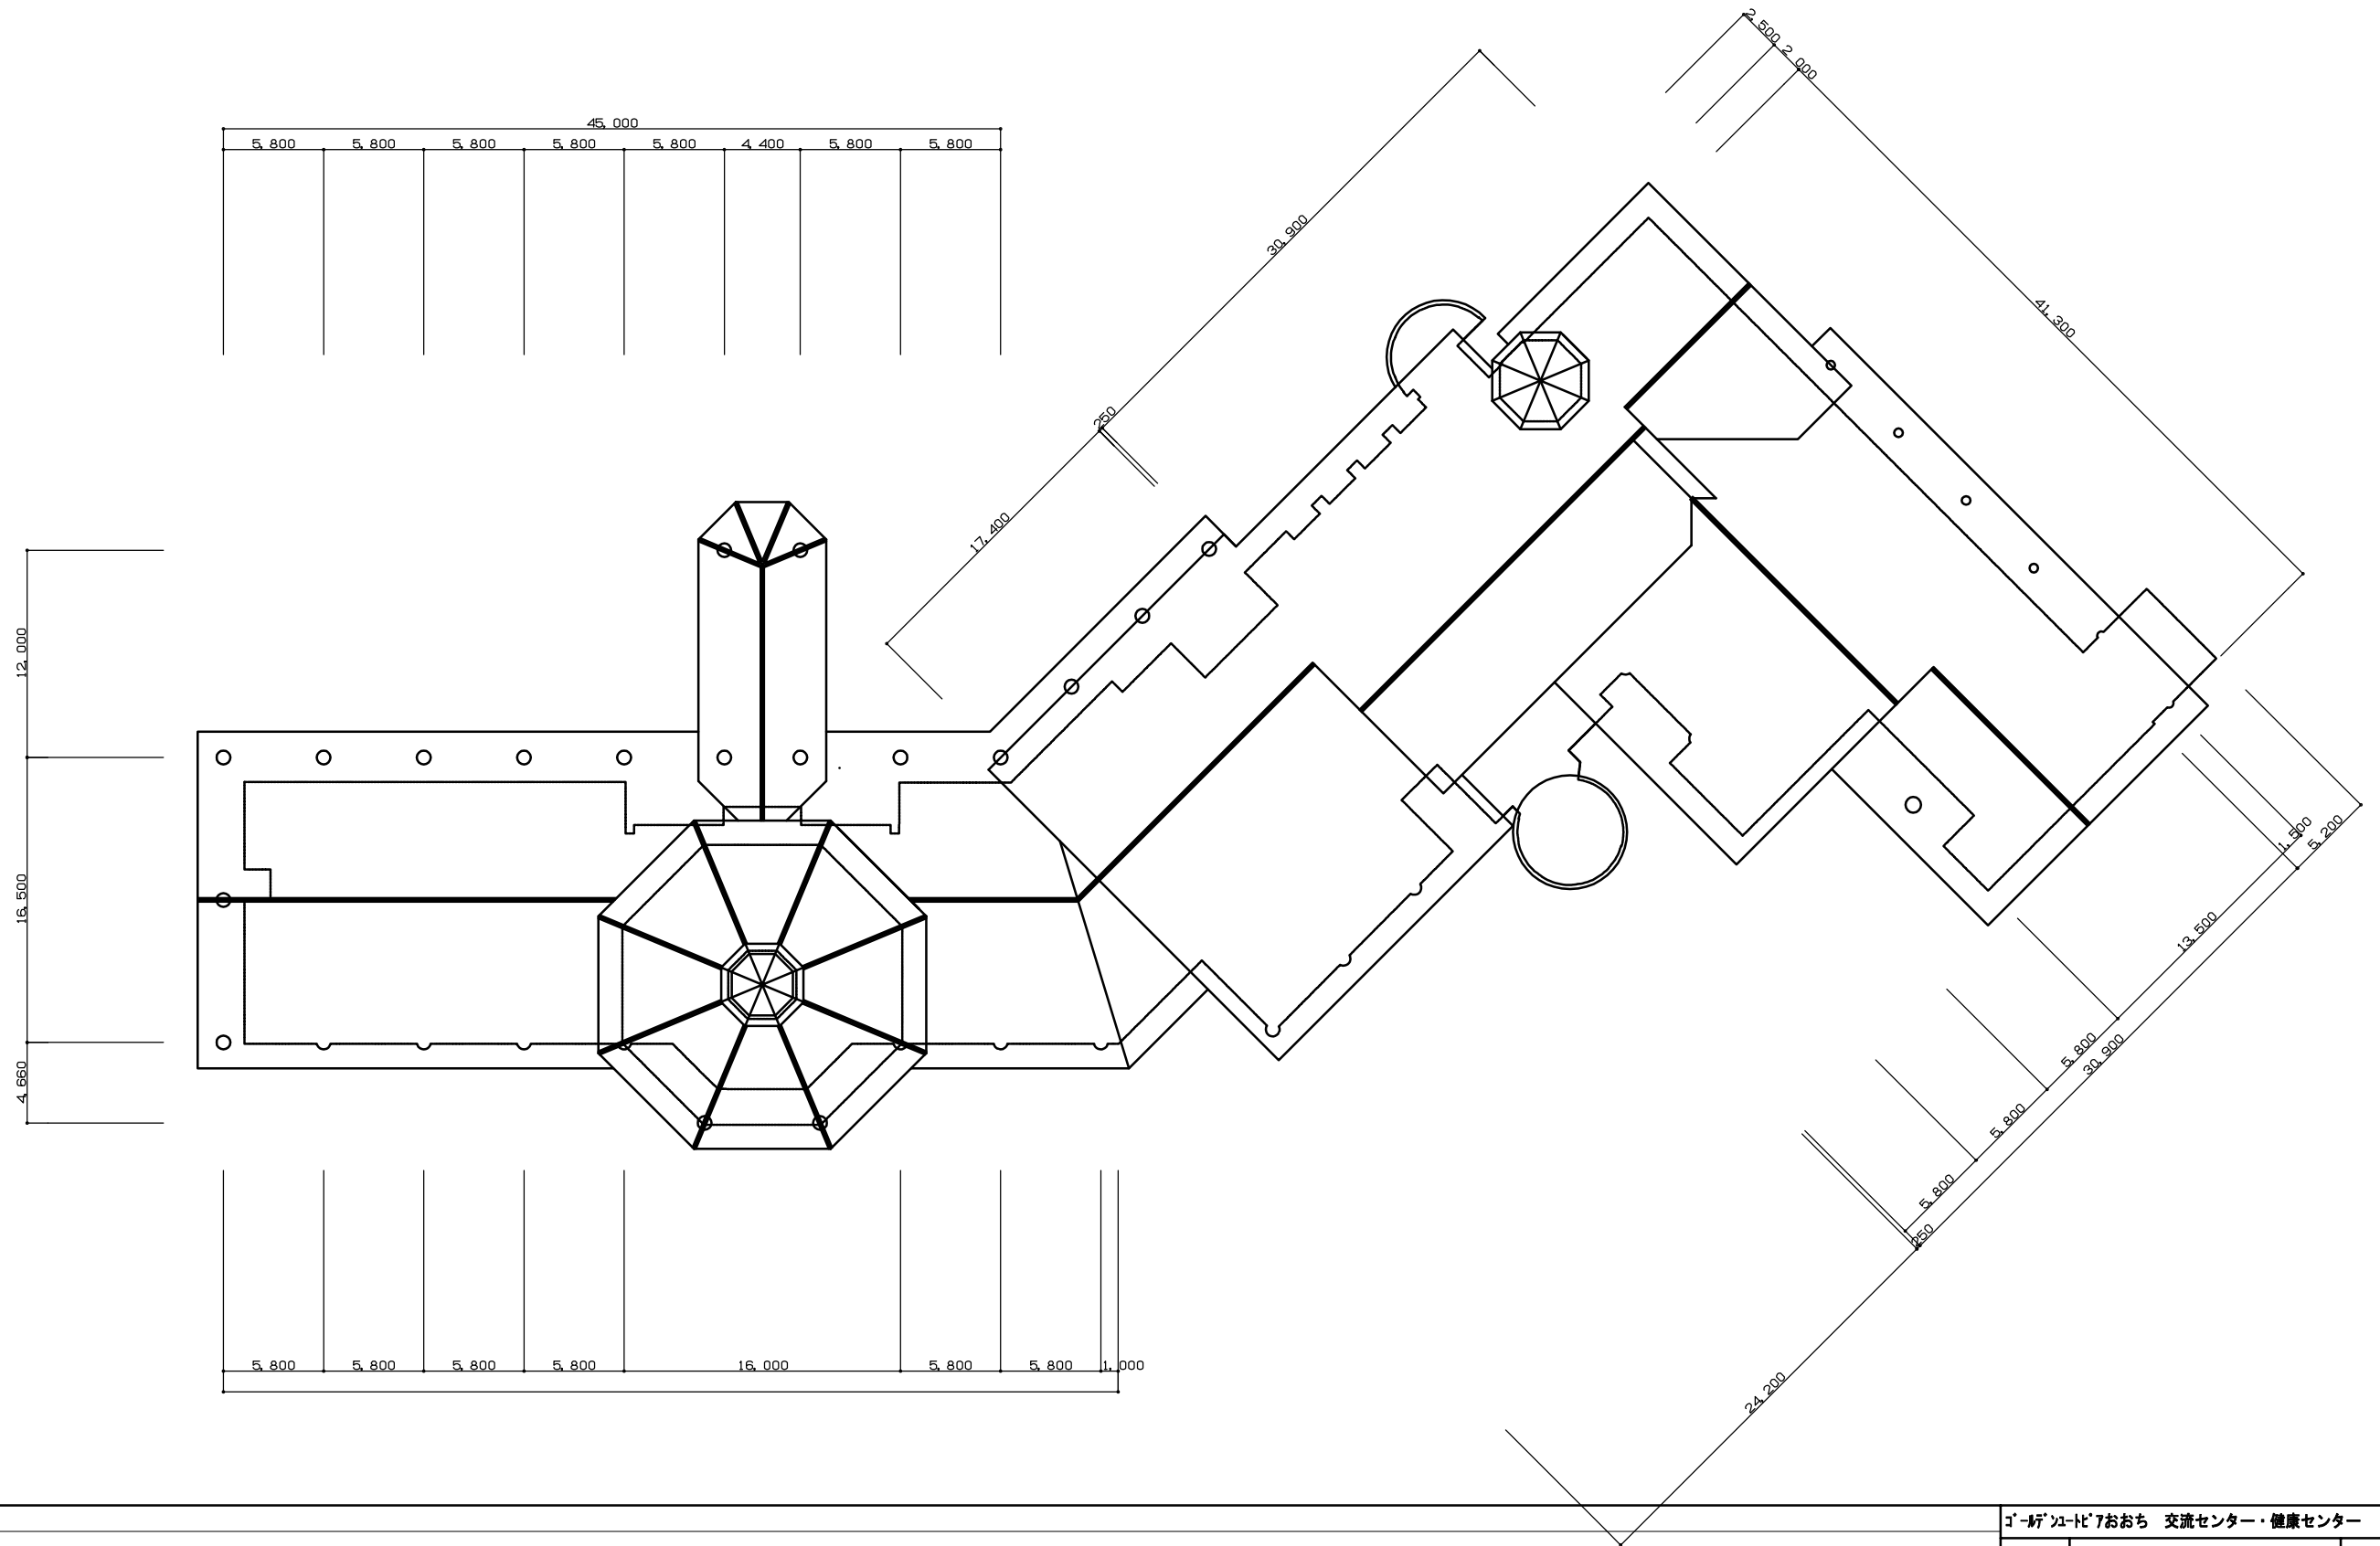


(凡)				ゴ-ル'ユ-ビ'アおち 交流センター・健康センター		
				A	屋根伏図	
				01		A3 1/400
				馬庭建築設計事務所島根本店		

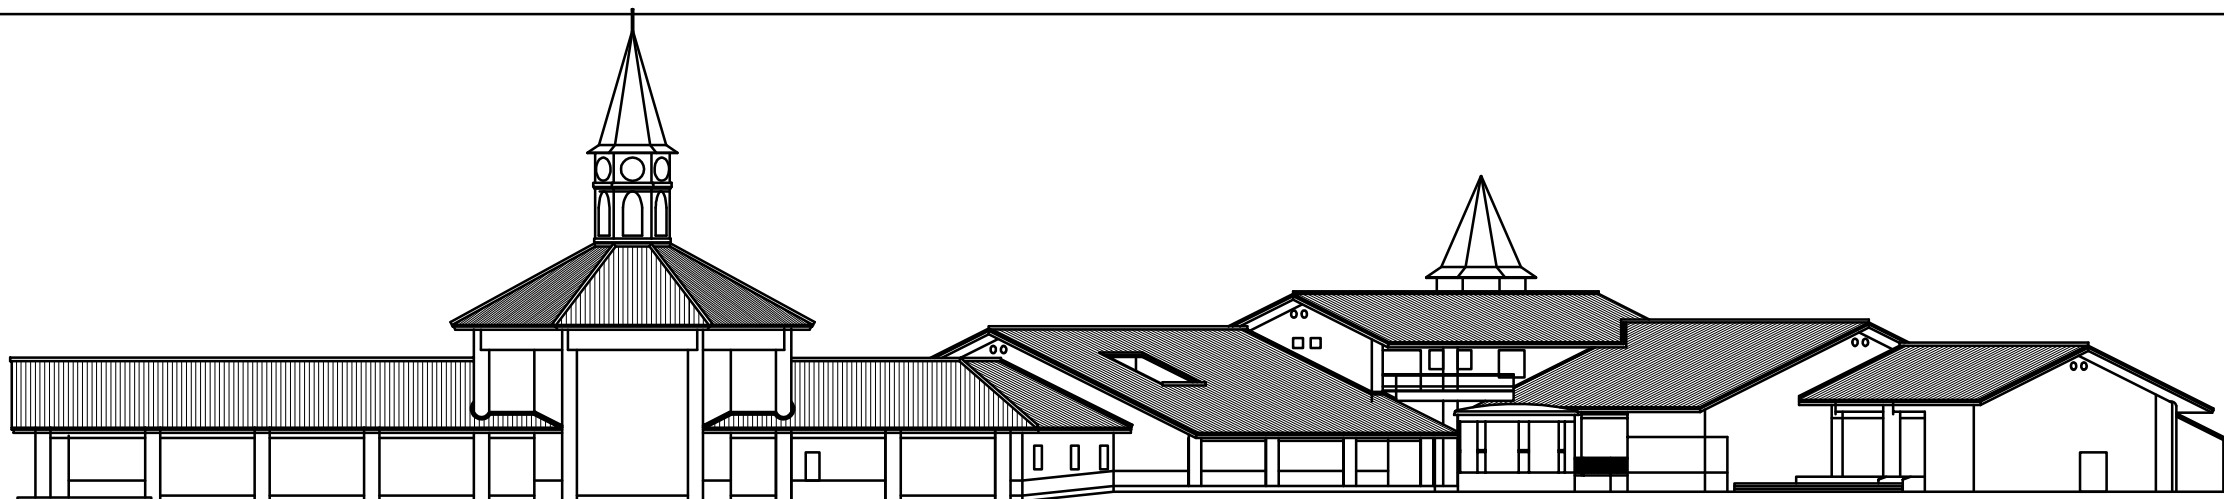


南立面図

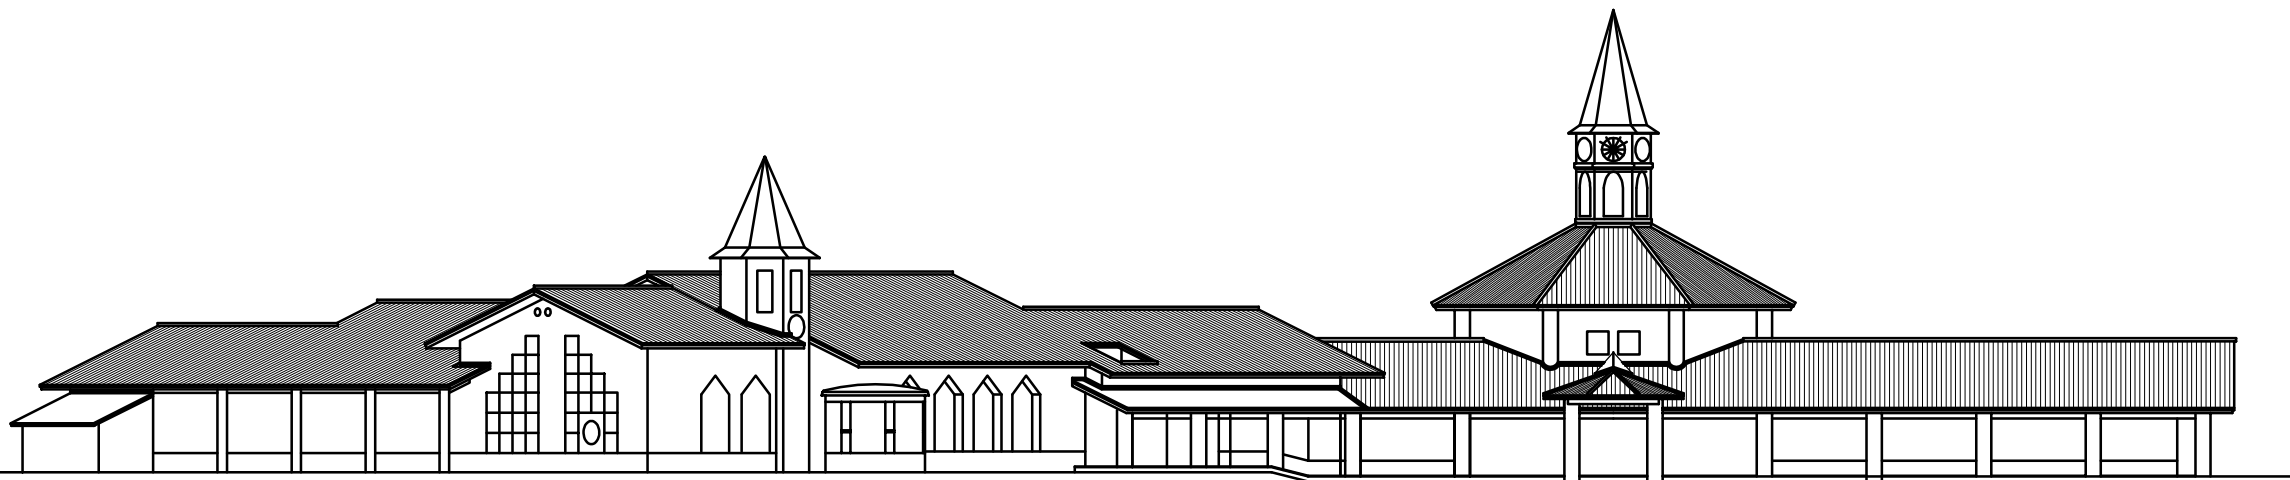

北立面図

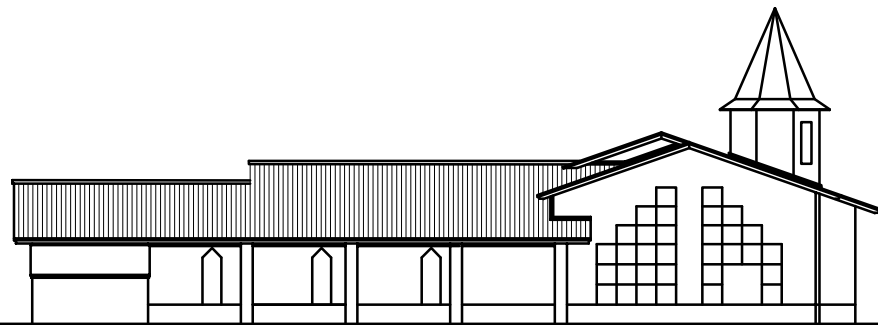

東立面図

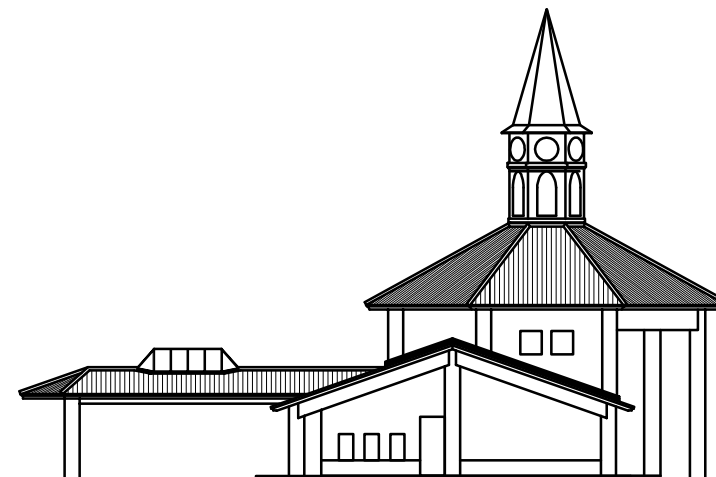

西立面図

(凡例)

ゴ-ル-ド'アおおち 交流センター・健康センター

A


立面図

01



A3 1/400

馬庭建築設計事務所島根本店



1級建築士登録第211407号 須谷正晴

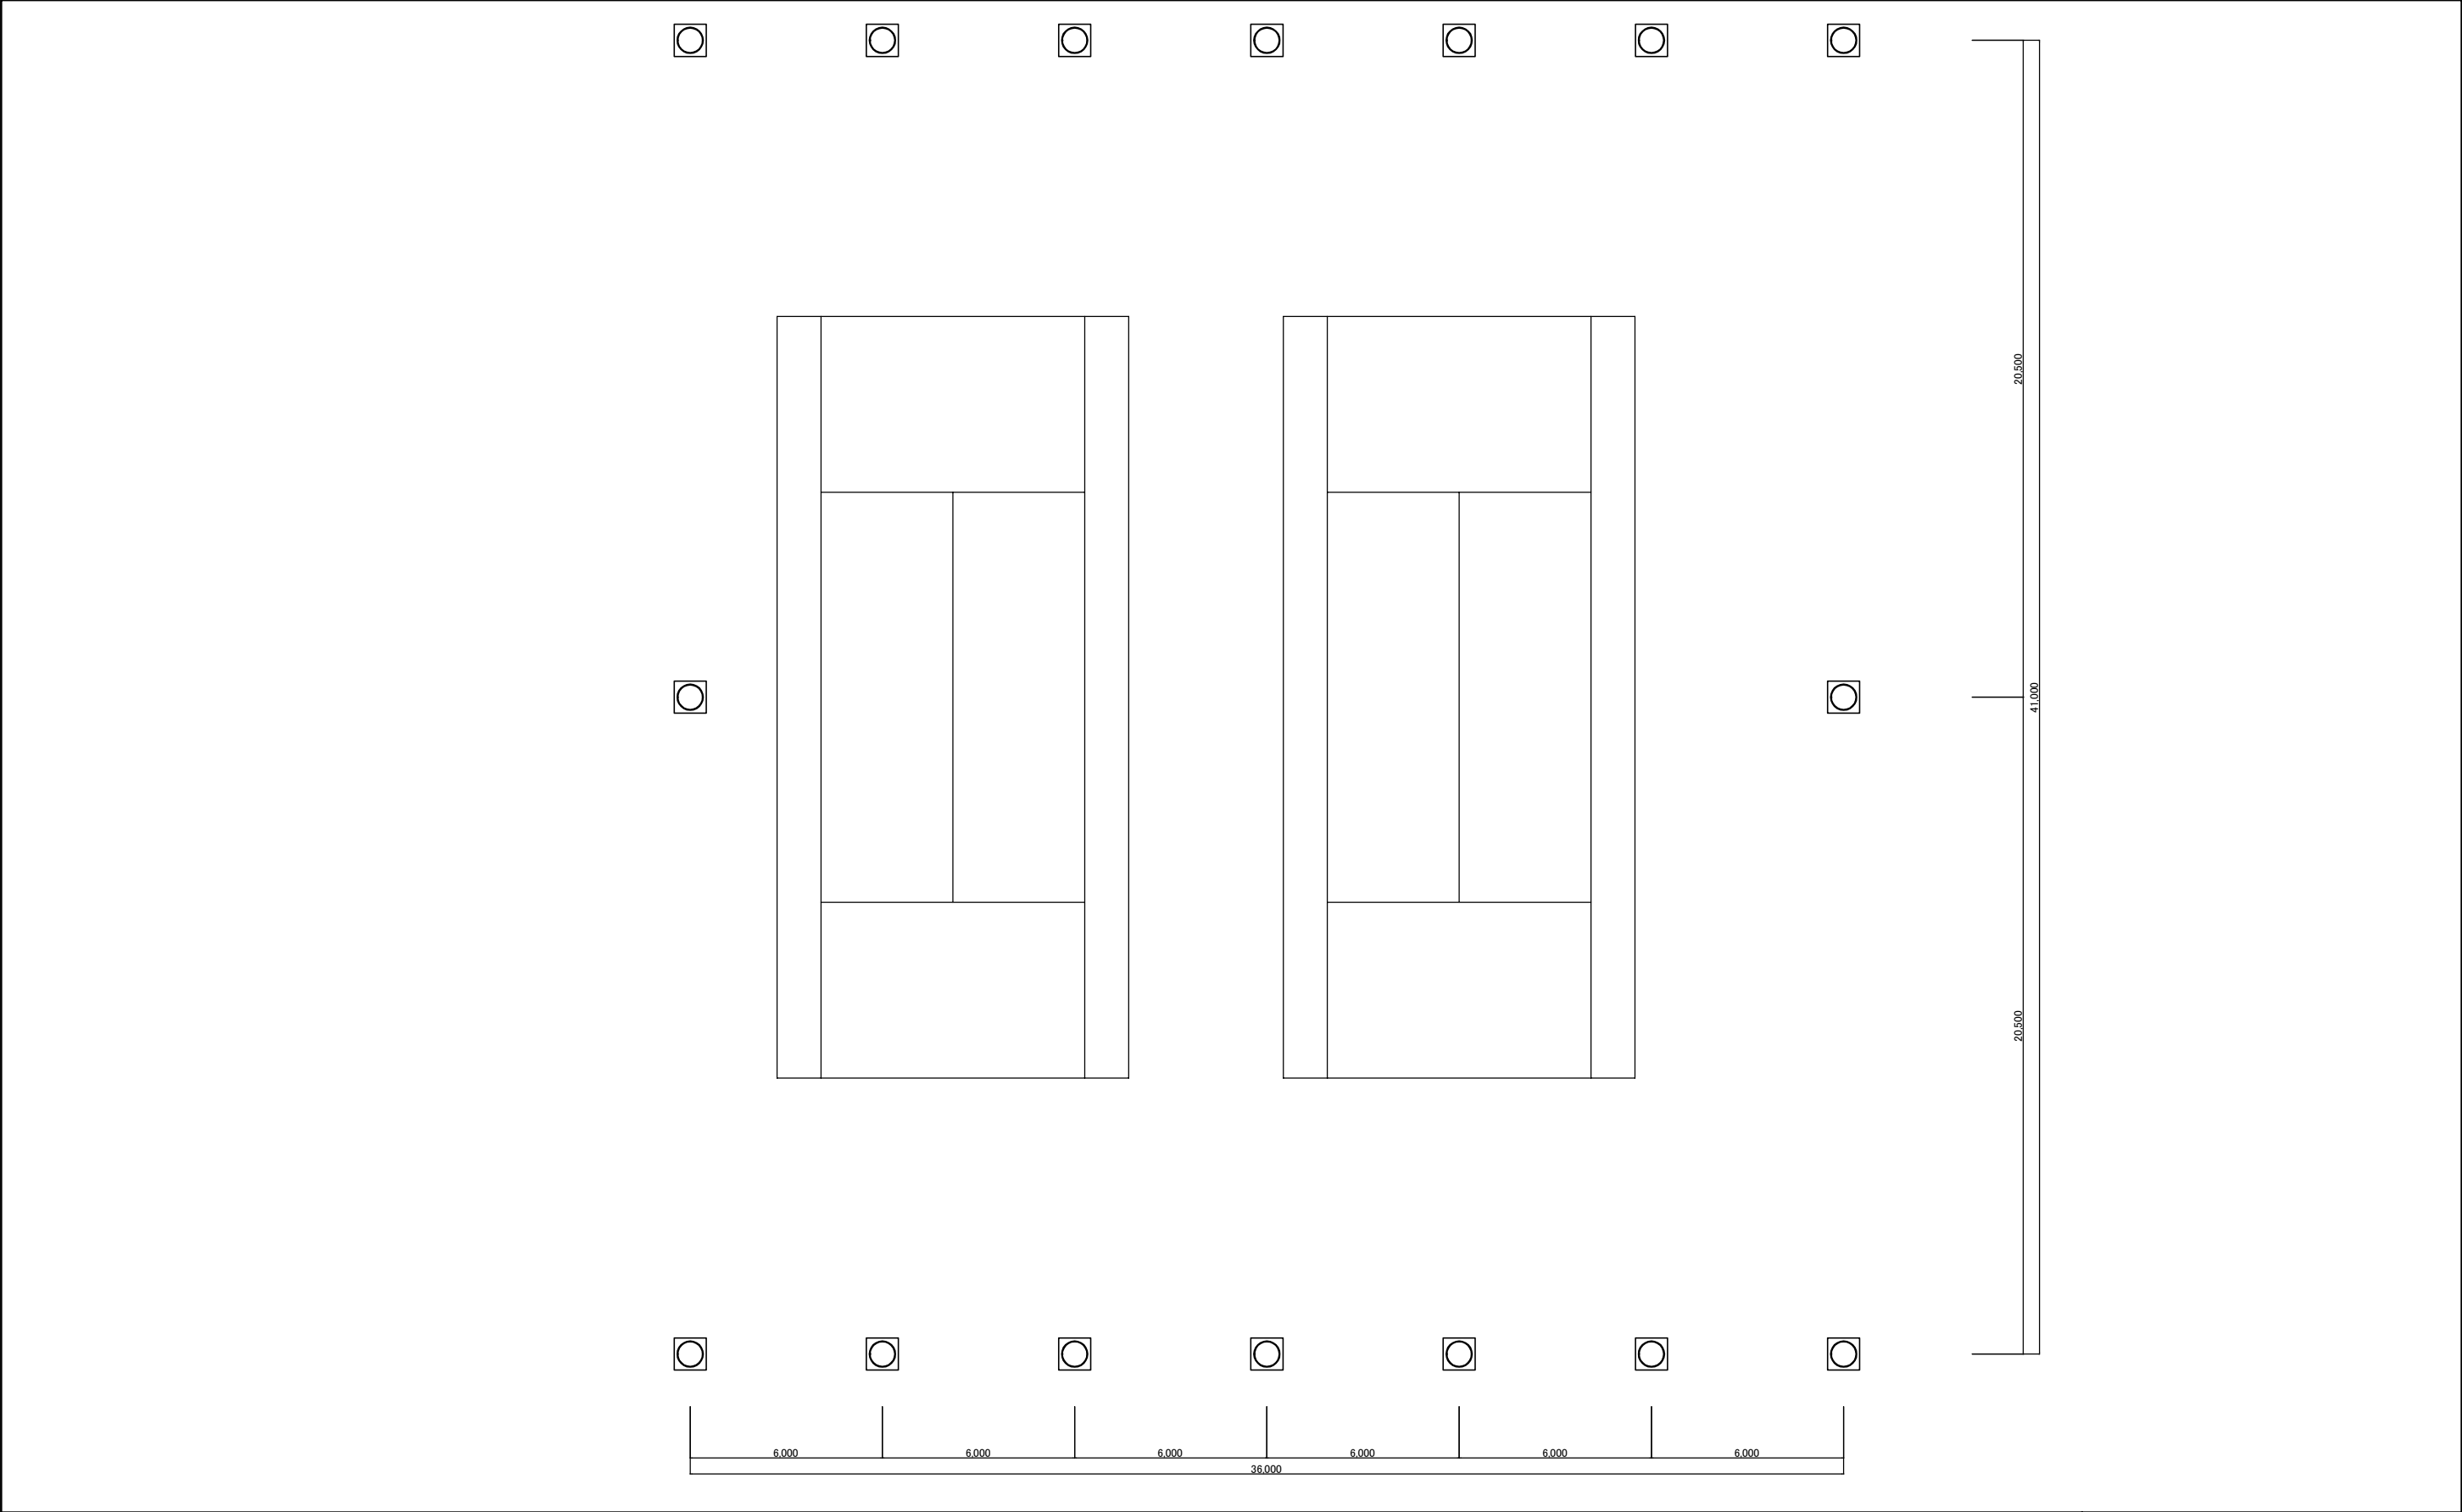



(凡例)		アリーナ7屋内運動広場		
		A	平面図	
		01		1 : 200
			馬庭建築設計事務所島根本店	

 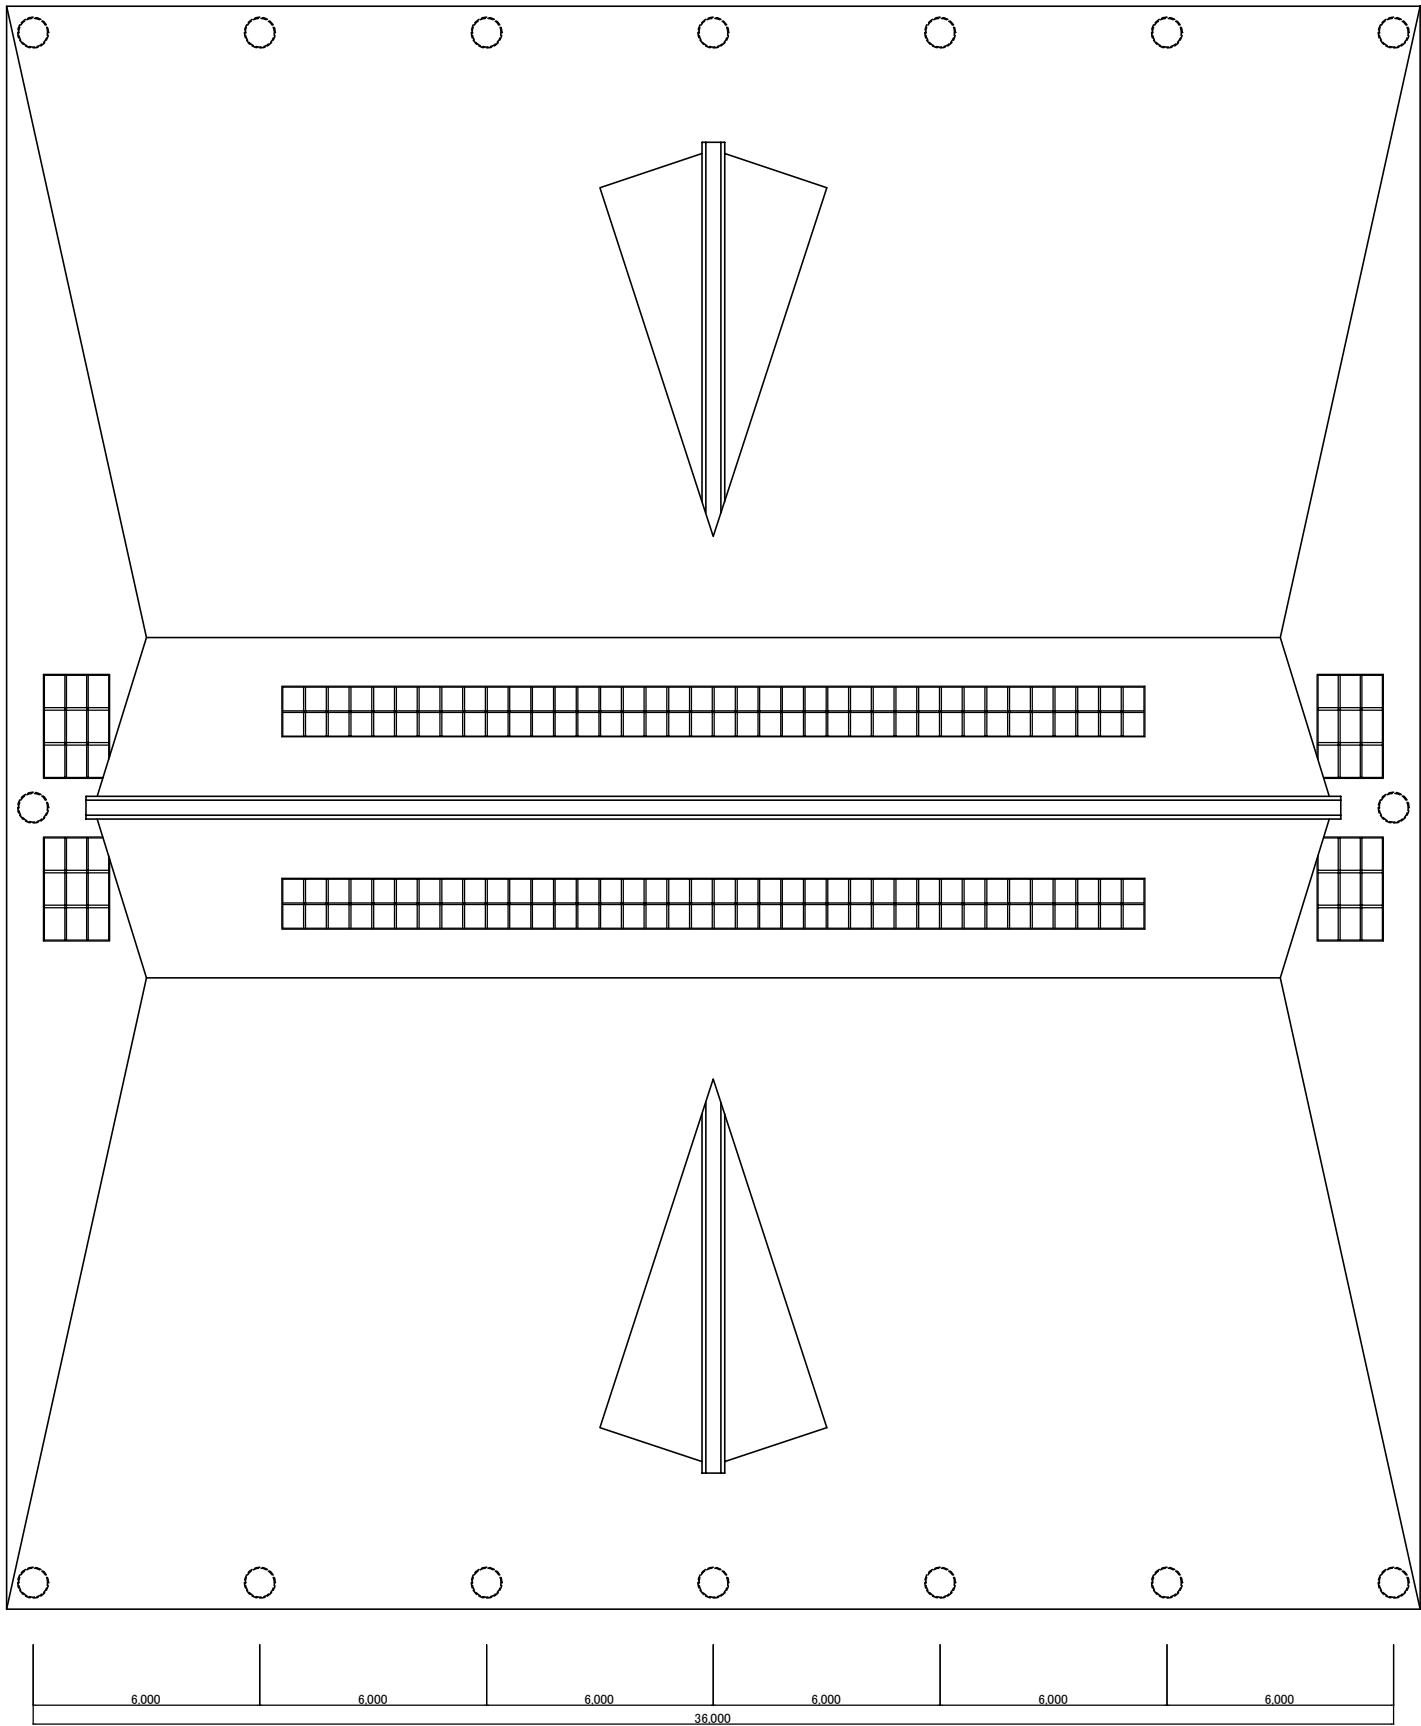




(凡 例)		ゴ-ル-ム-ビ-7屋内運動広場		
	A	屋根伏図	1 : 200	
	01			
		馬庭建築設計事務所島根本店		

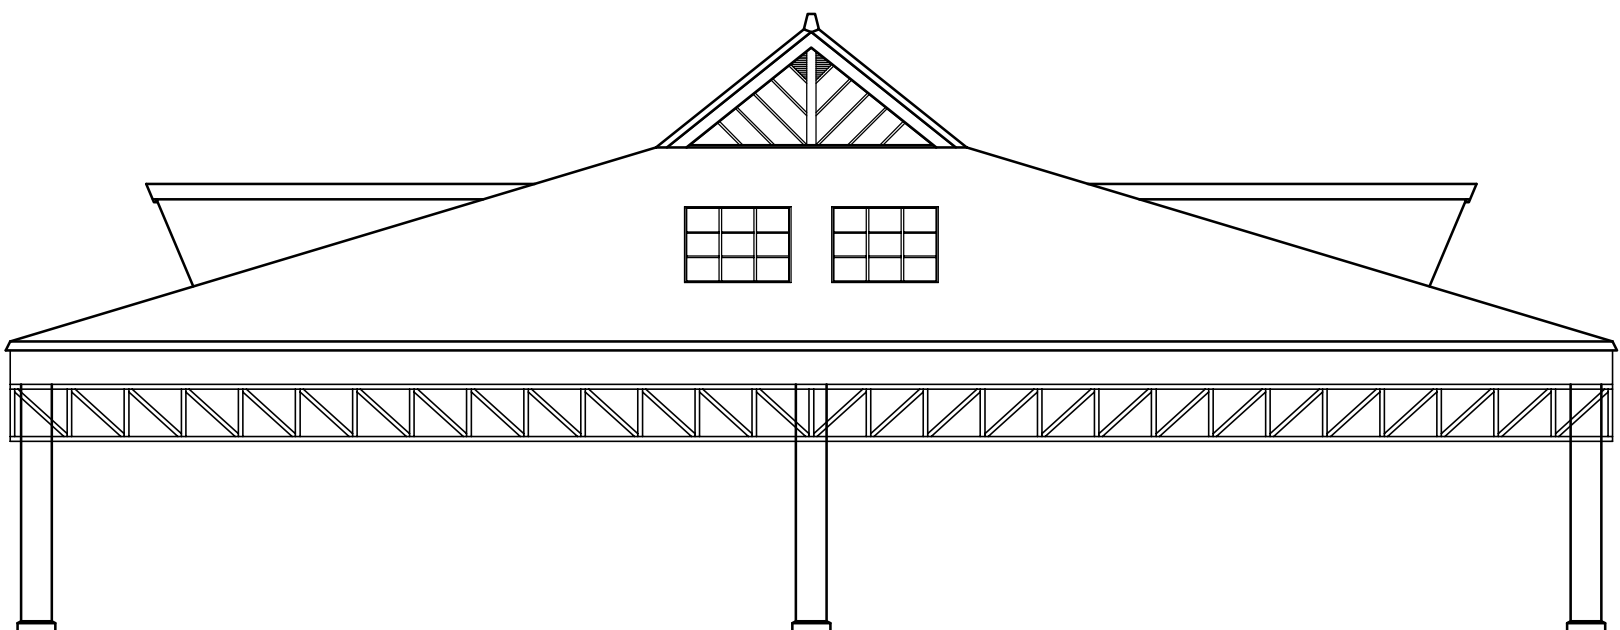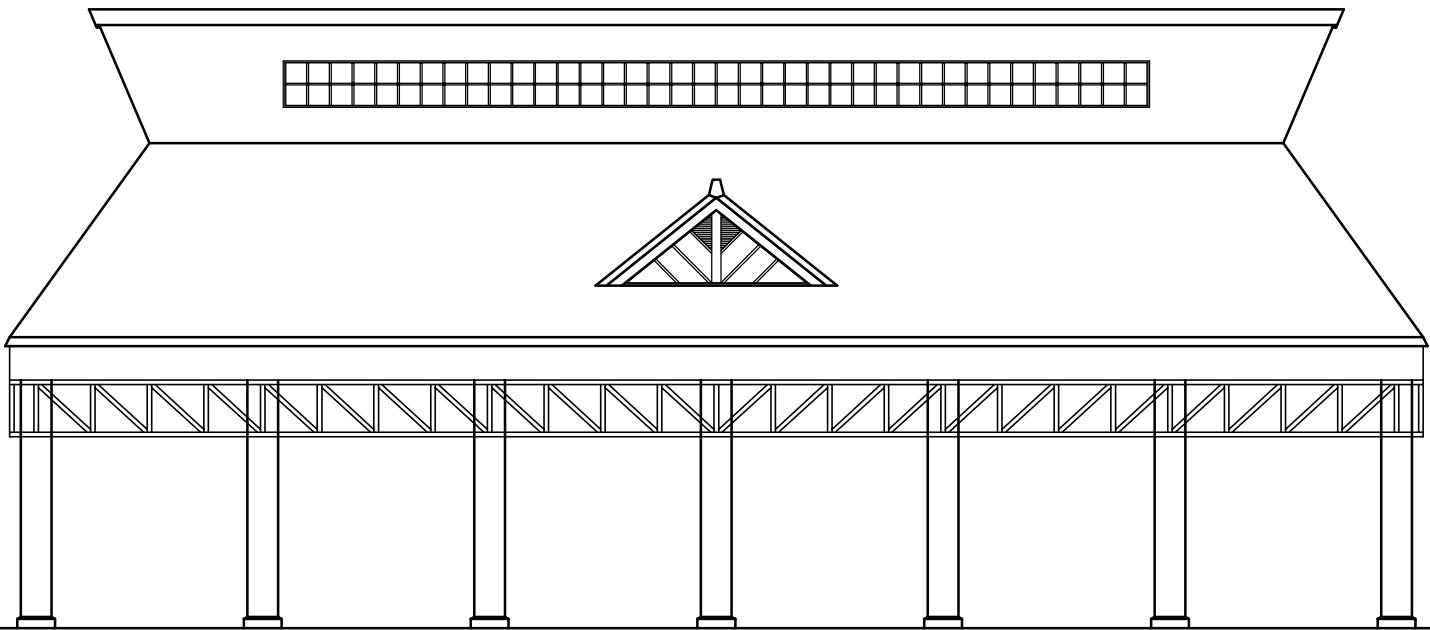



(凡例)		ゴ-ル-ム-ヒ7屋内運動広場	
	A	立面図	
	01		1:200
		馬庭建築設計事務所島根本店	

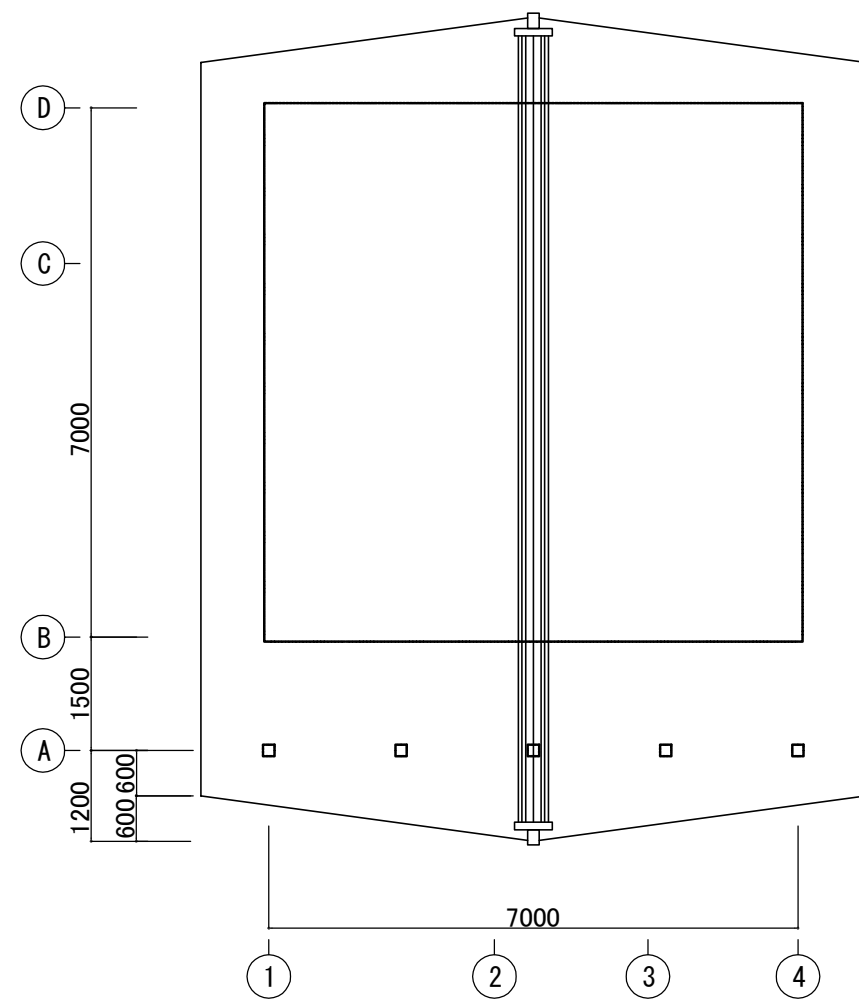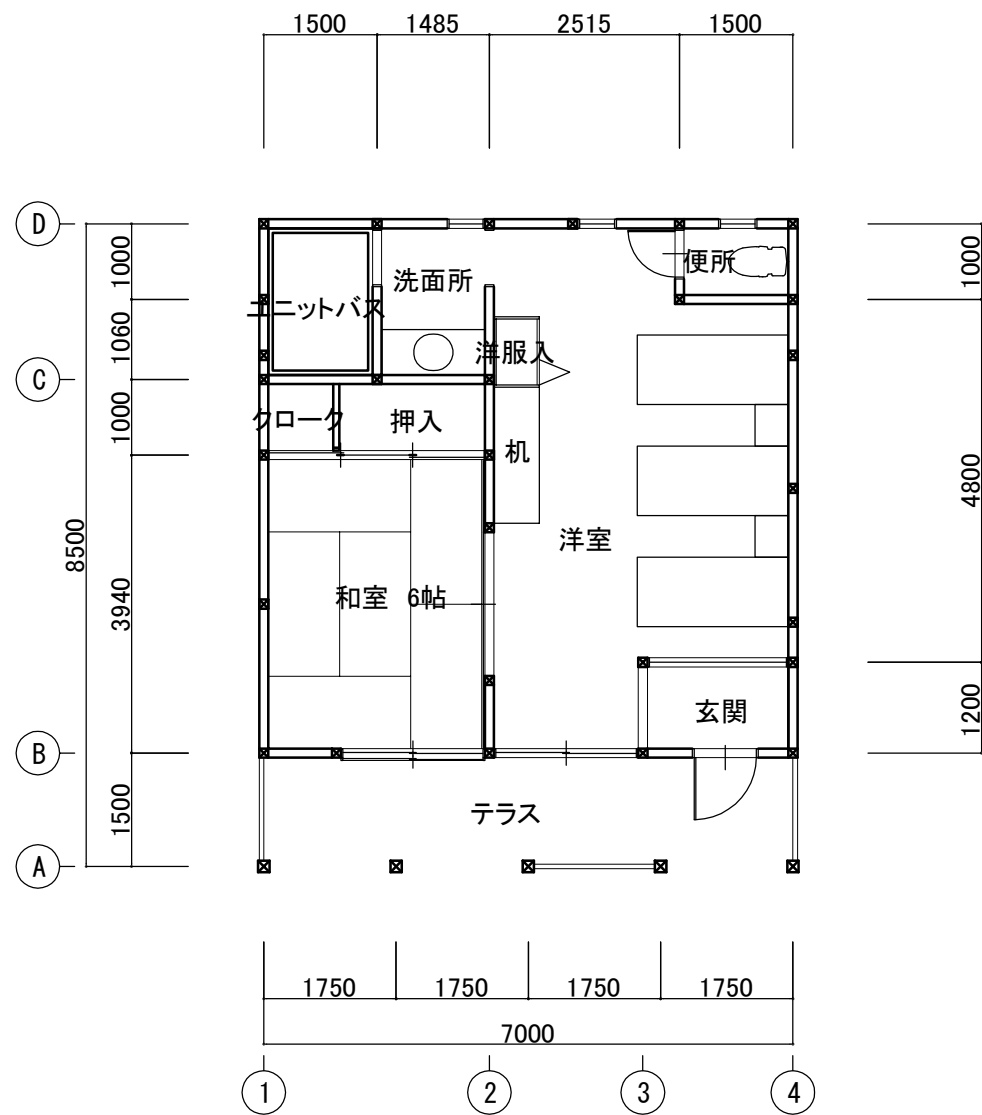





ゴールデントピアおおち ゲストハウス 大		
A	建築工事	
※	平面図	A3:1/100
	馬庭建築設計事務所 島根本店	

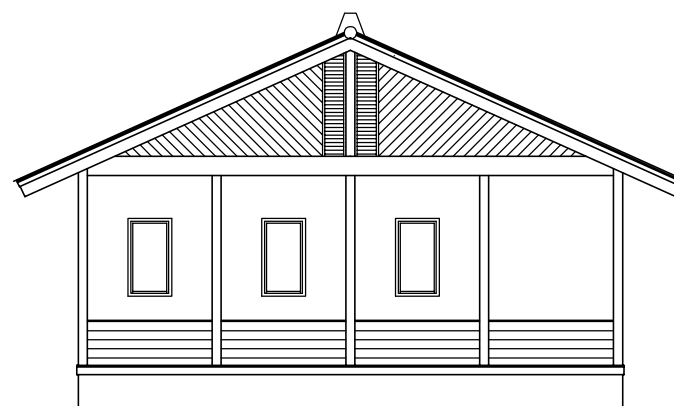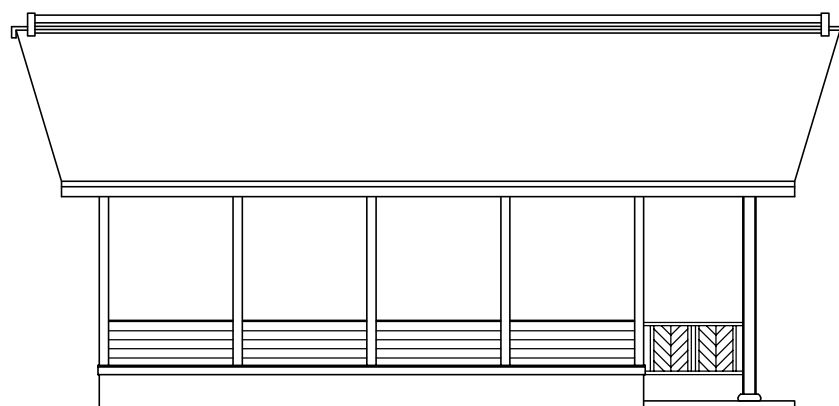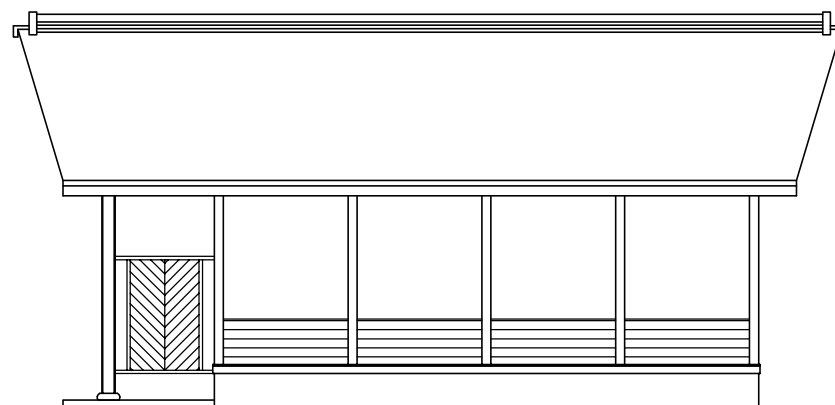



ゴールデンユートピアおおち ゲストハウス 大		
A	建築工事	立面図 A3:1/100
05		
馬庭建築設計事務所 島根本店		

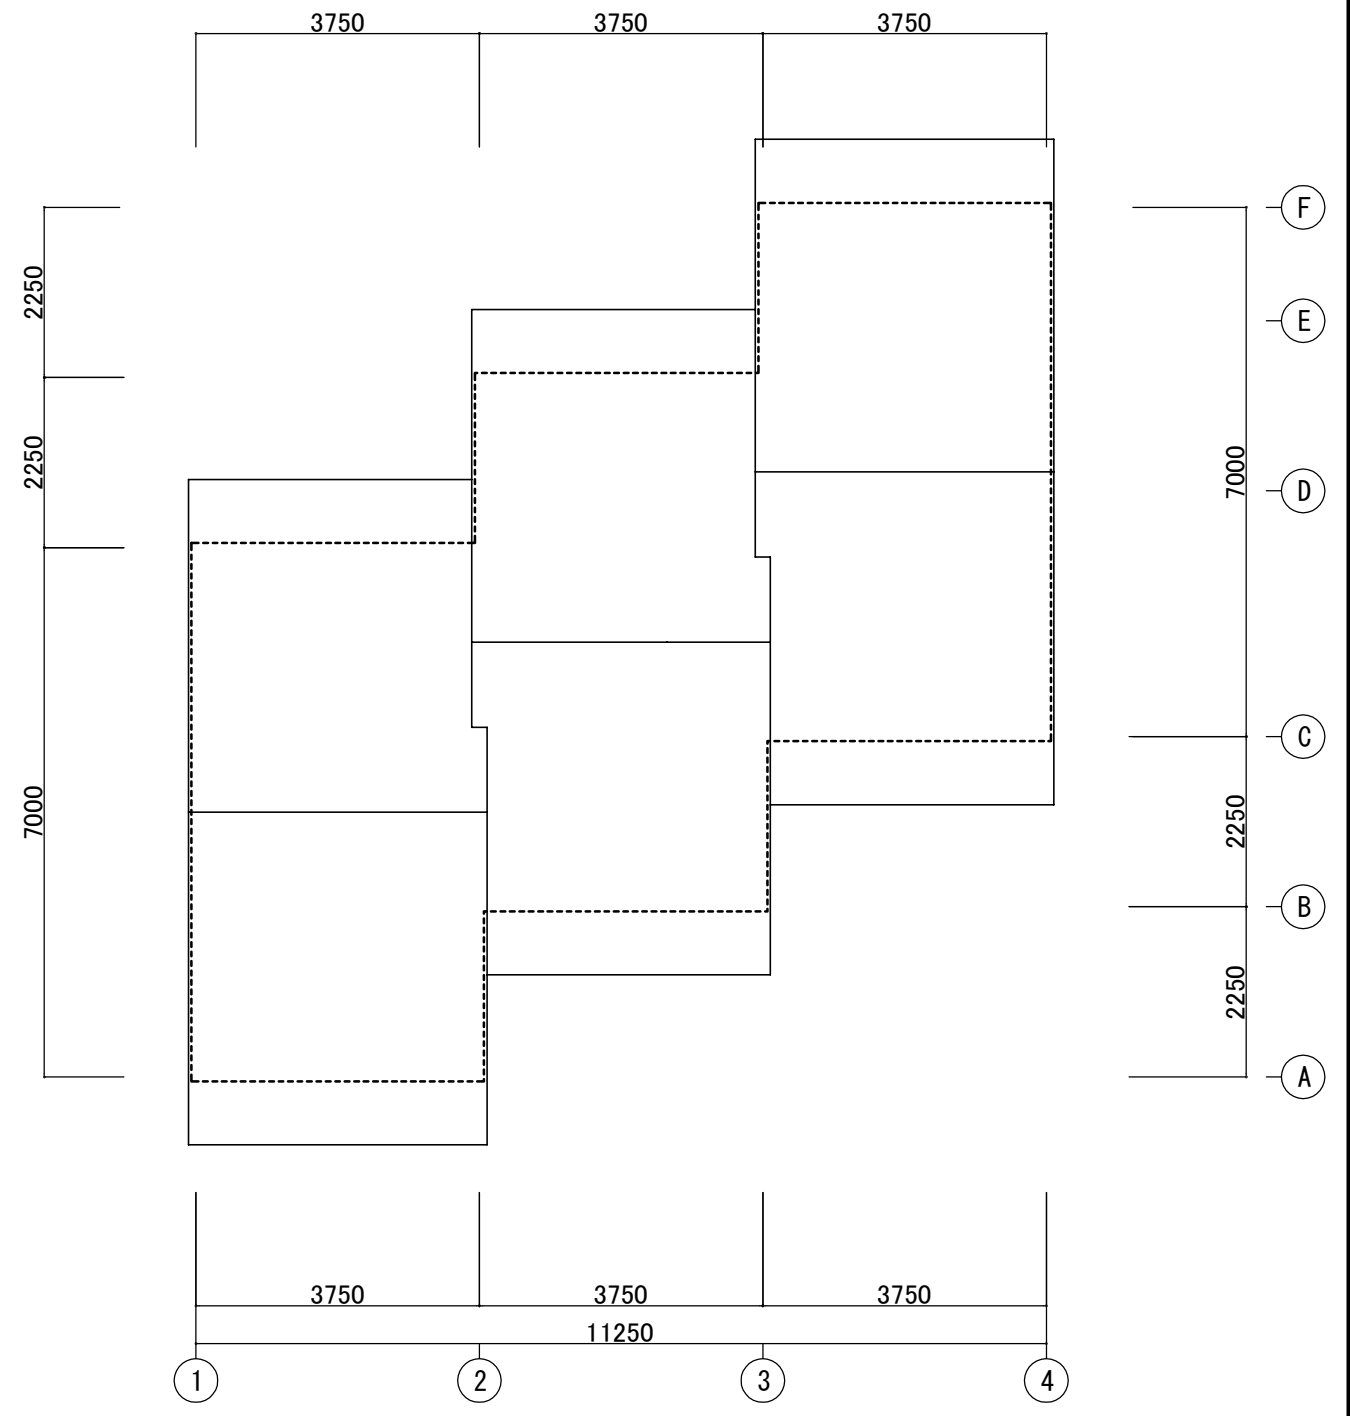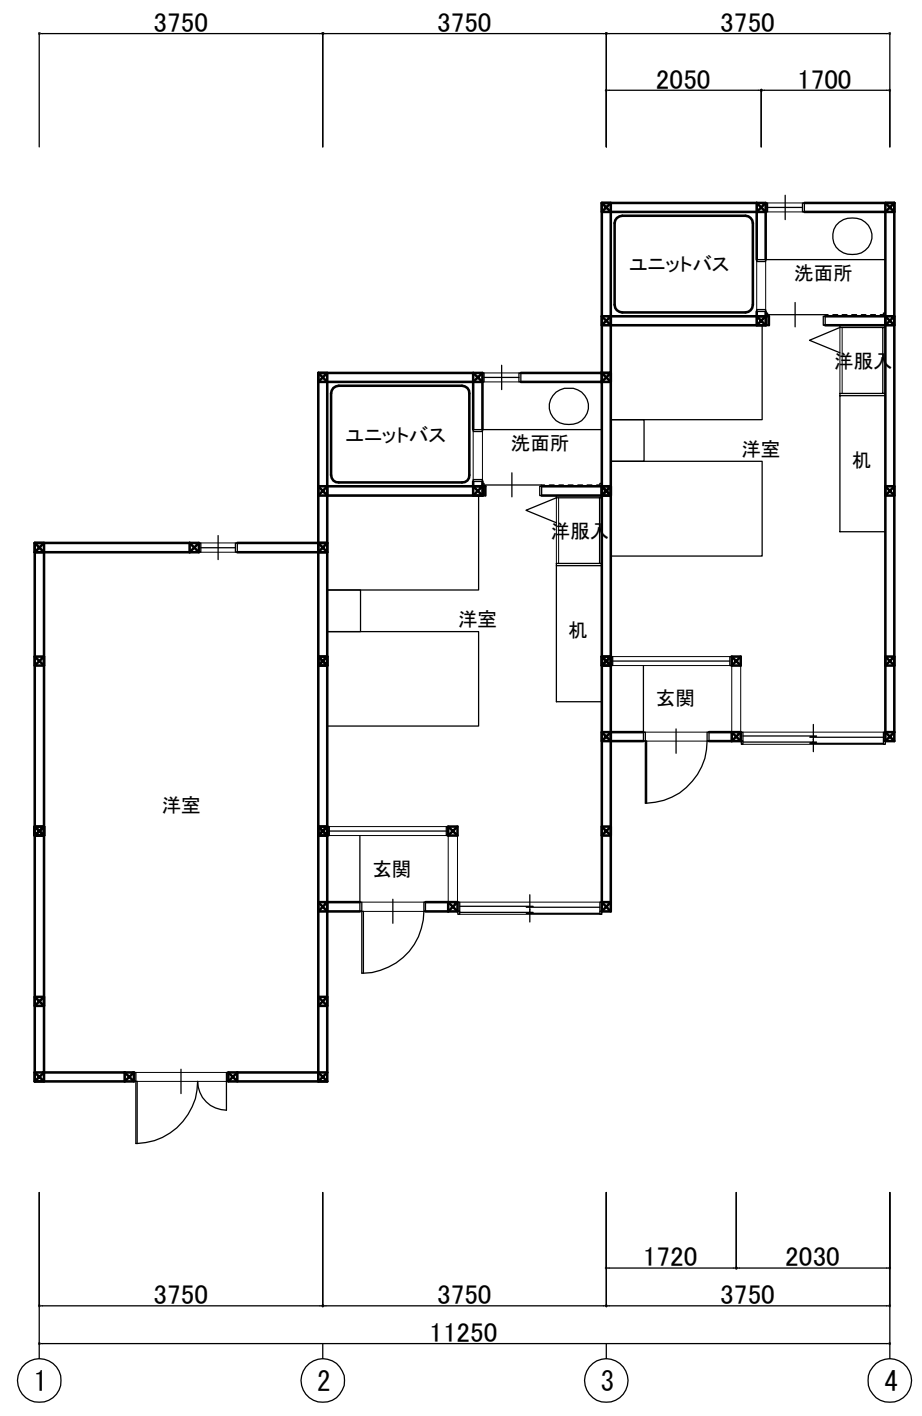


ゴールデンシュートピアおおち ゲストハウス (ツインタイプ)		
A	建築工事	
01	平面図	A3:1/100
	馬庭建築設計事務所 島根本店	

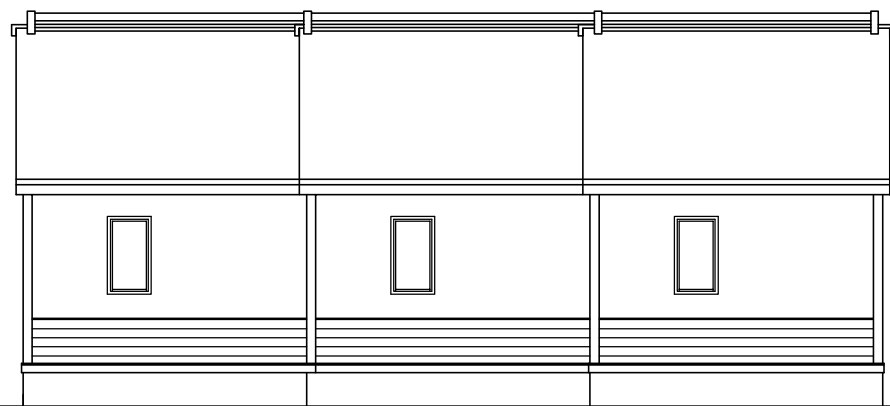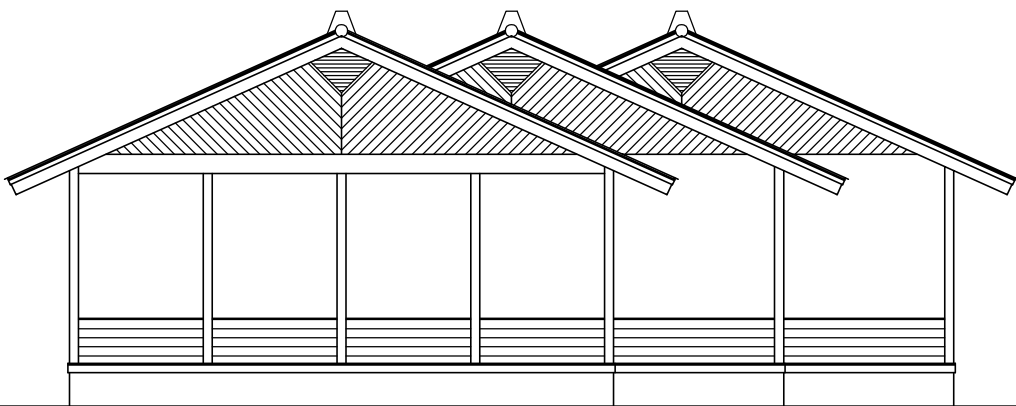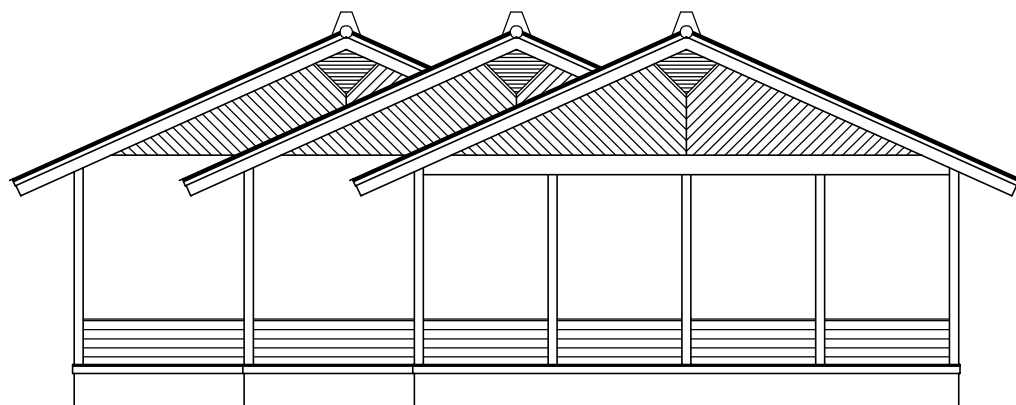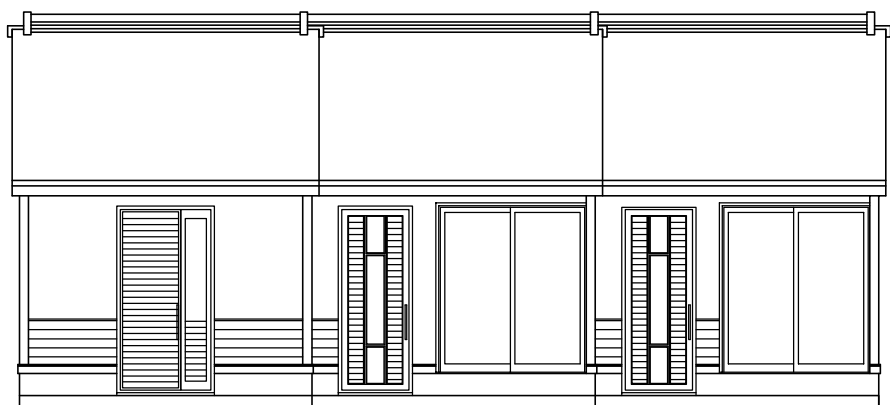

ゴールデンシュートピアおおち ゲストハウス（ツインタイプ）		
A	建築工事	
	立面図	A3:1/100
	馬庭建築設計事務所 島根本店	

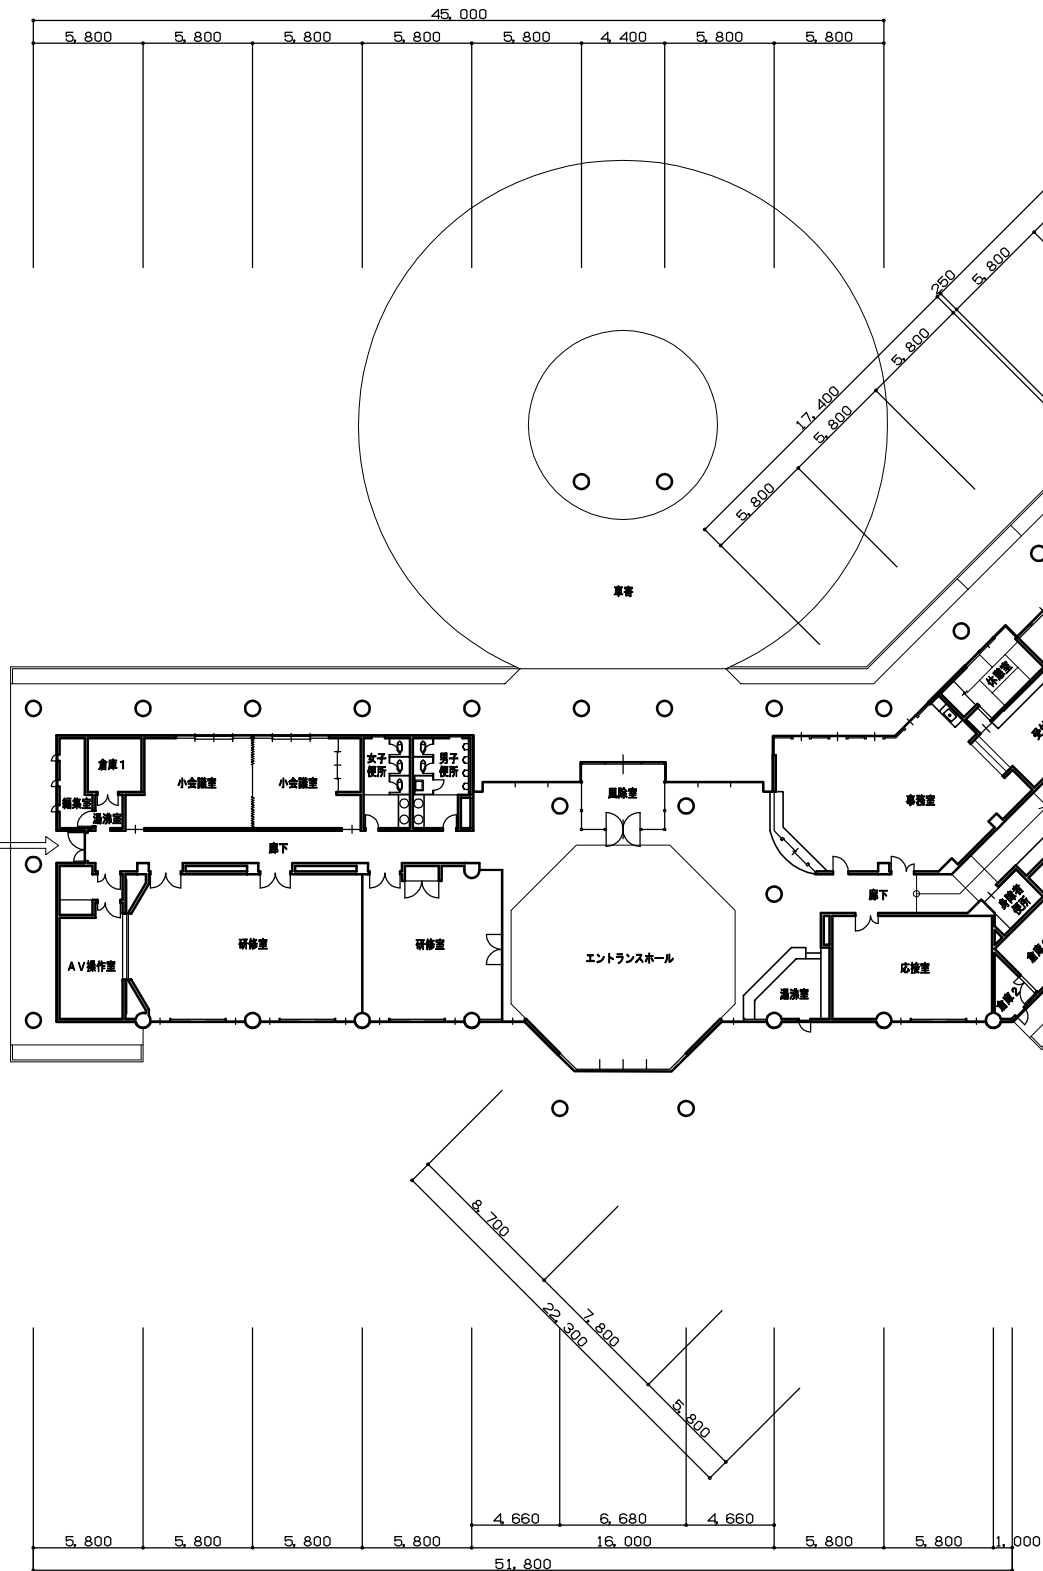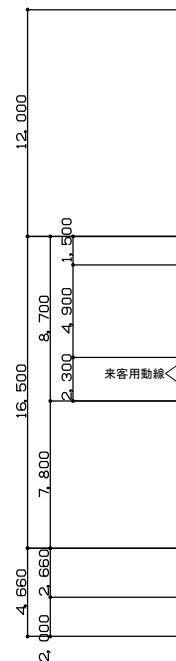


1階平面図

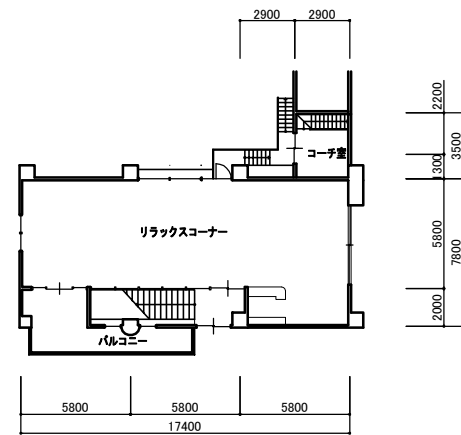


2階平面図


(凡 例)			ゴー・グッド・アール 交流センター・健康センター		
			A	平面図	
			01		A3 1/400
			馬庭建築設計事務所 島根本店		

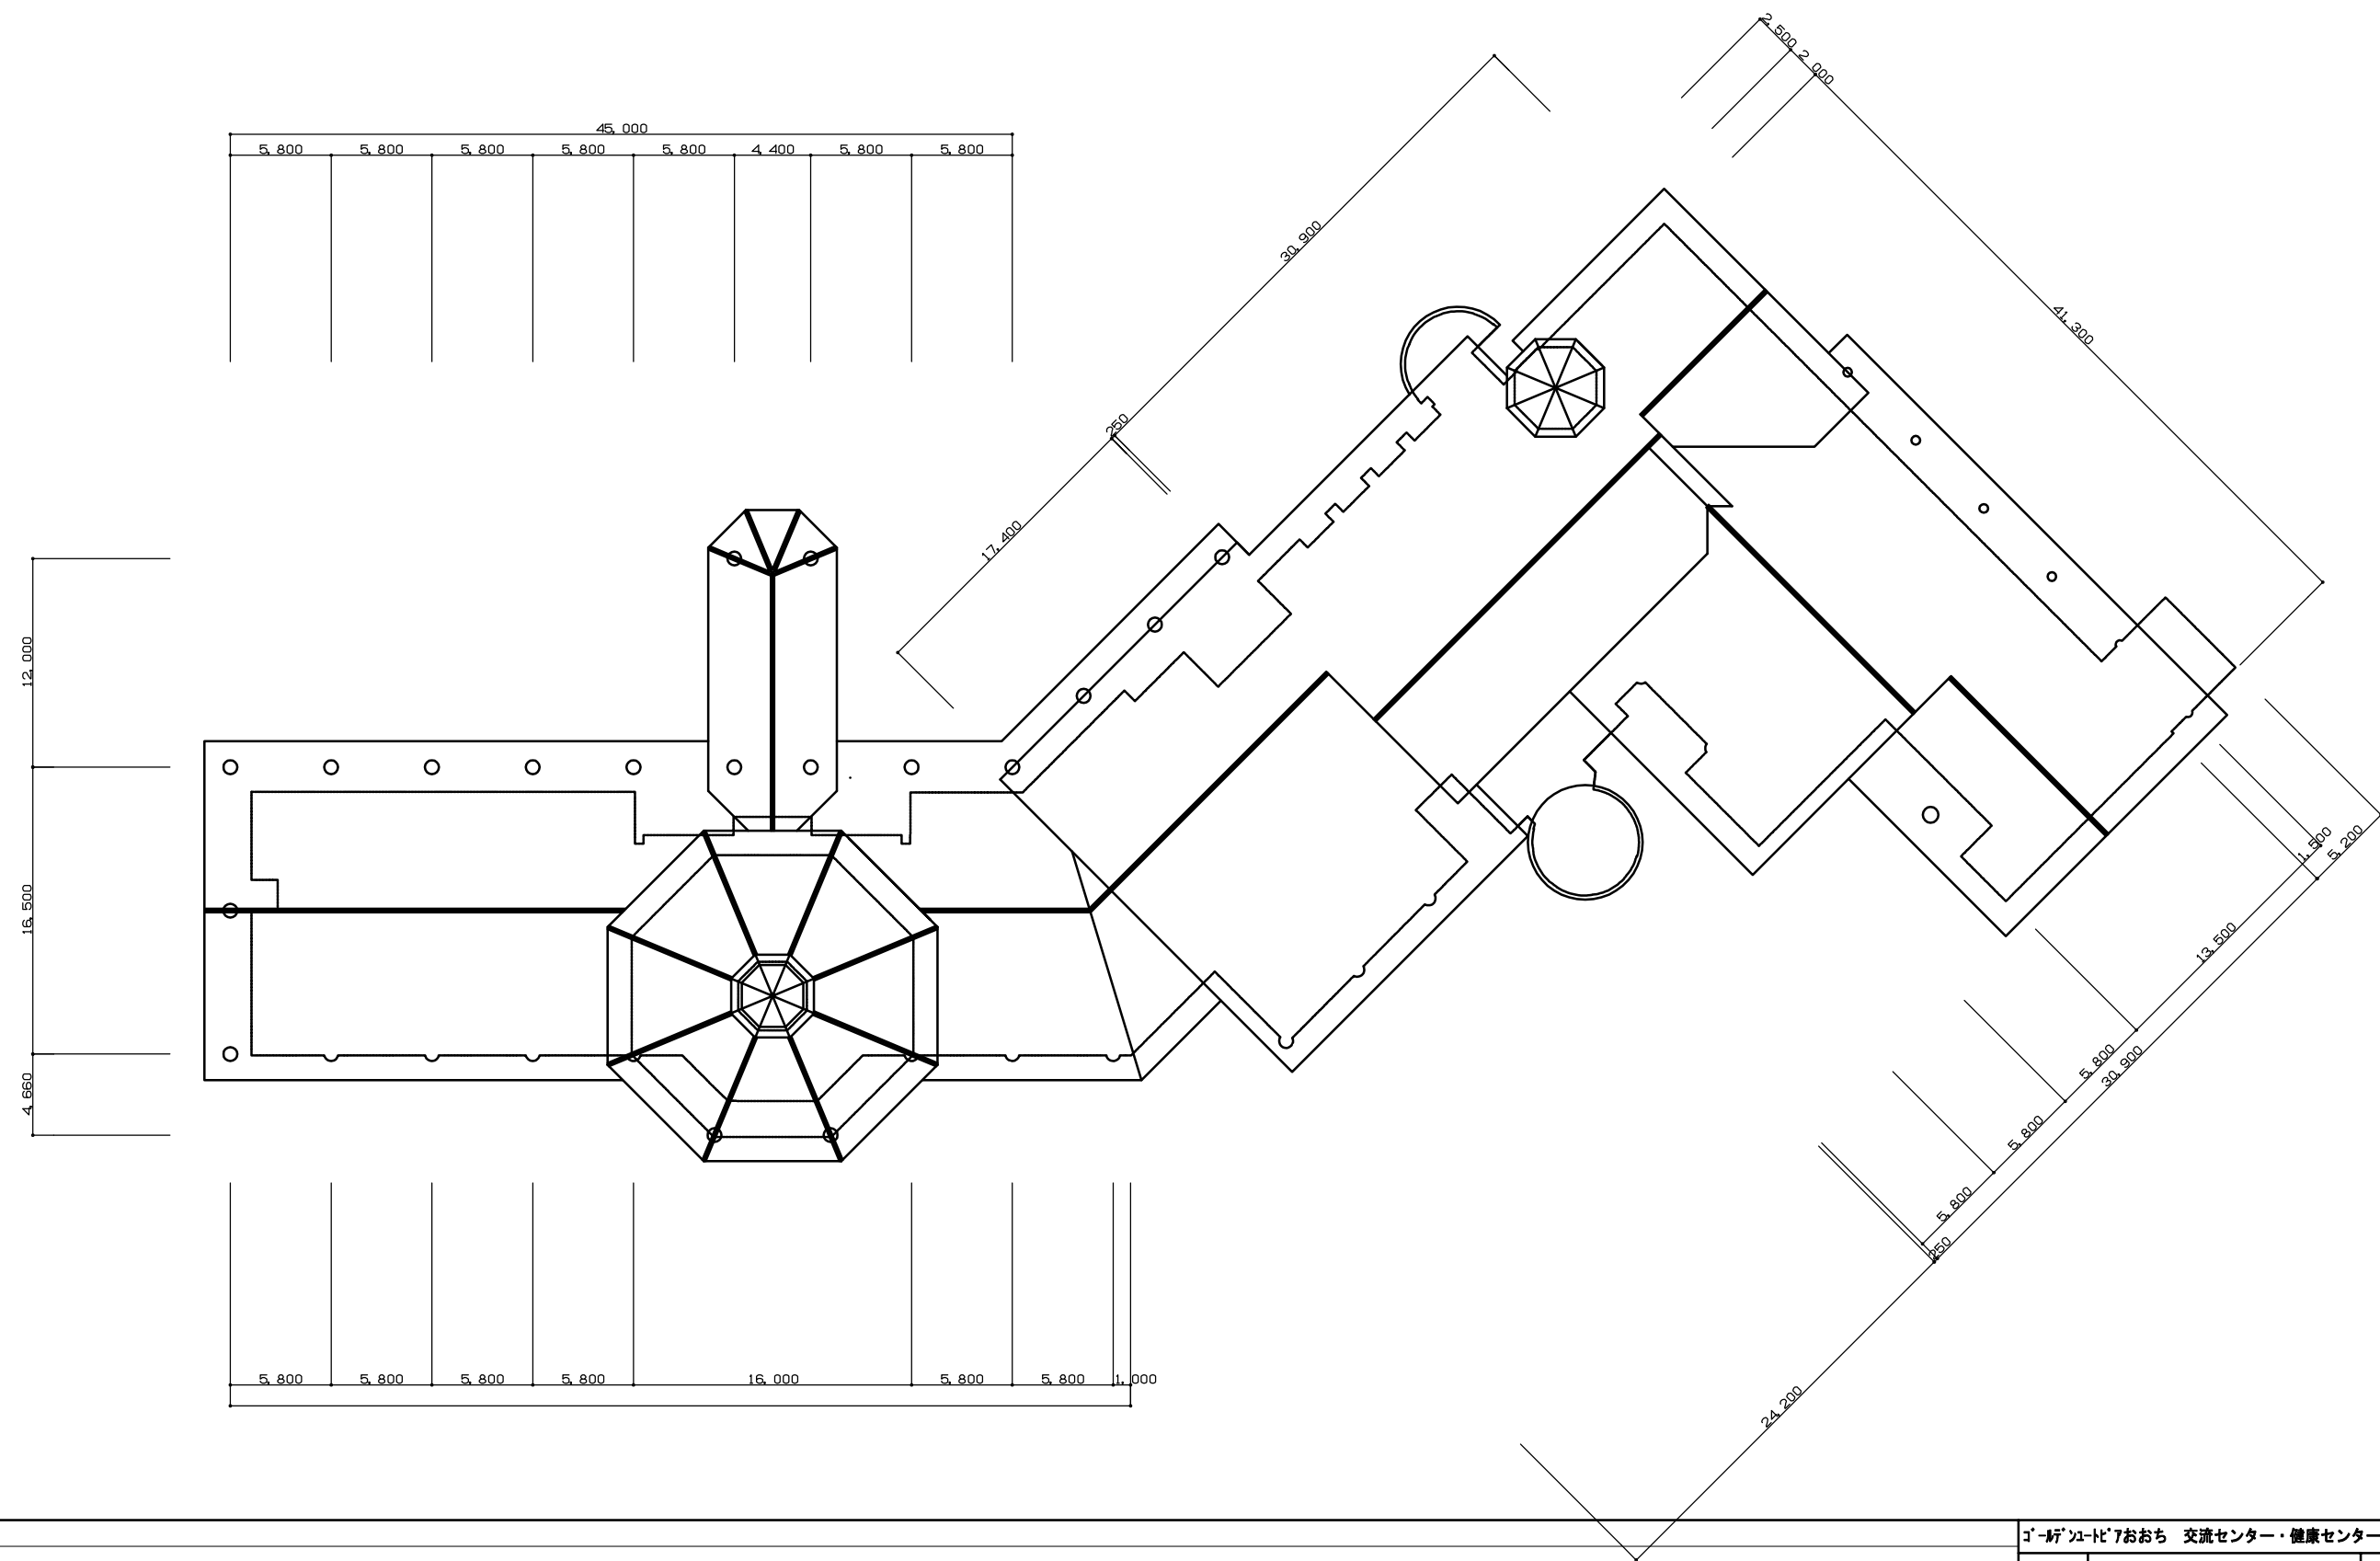


(凡)				ゴ-ルビ-アおち 交流センター・健康センター		
				A	屋根伏図	
				01		A3 1/400
				馬庭建築設計事務所 島根本店		

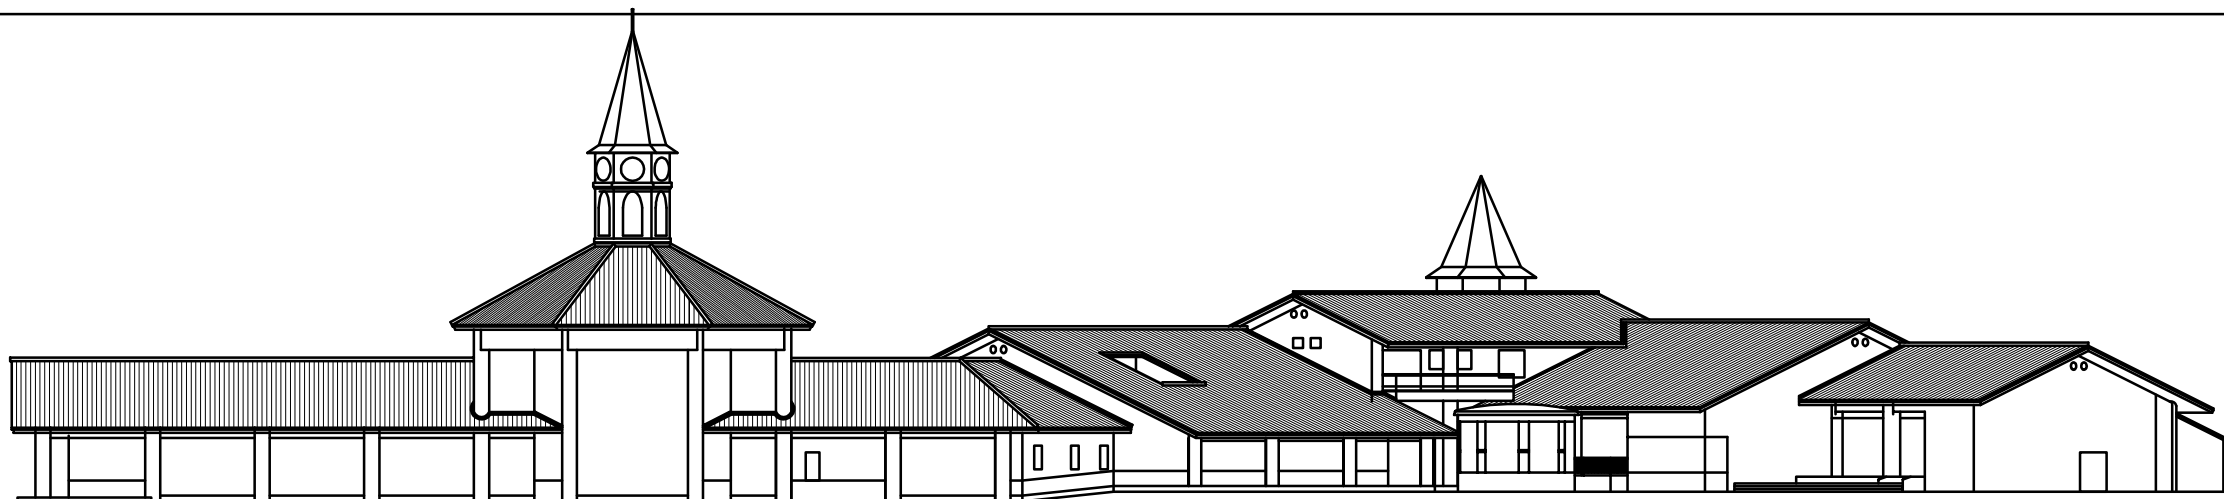


南立面図

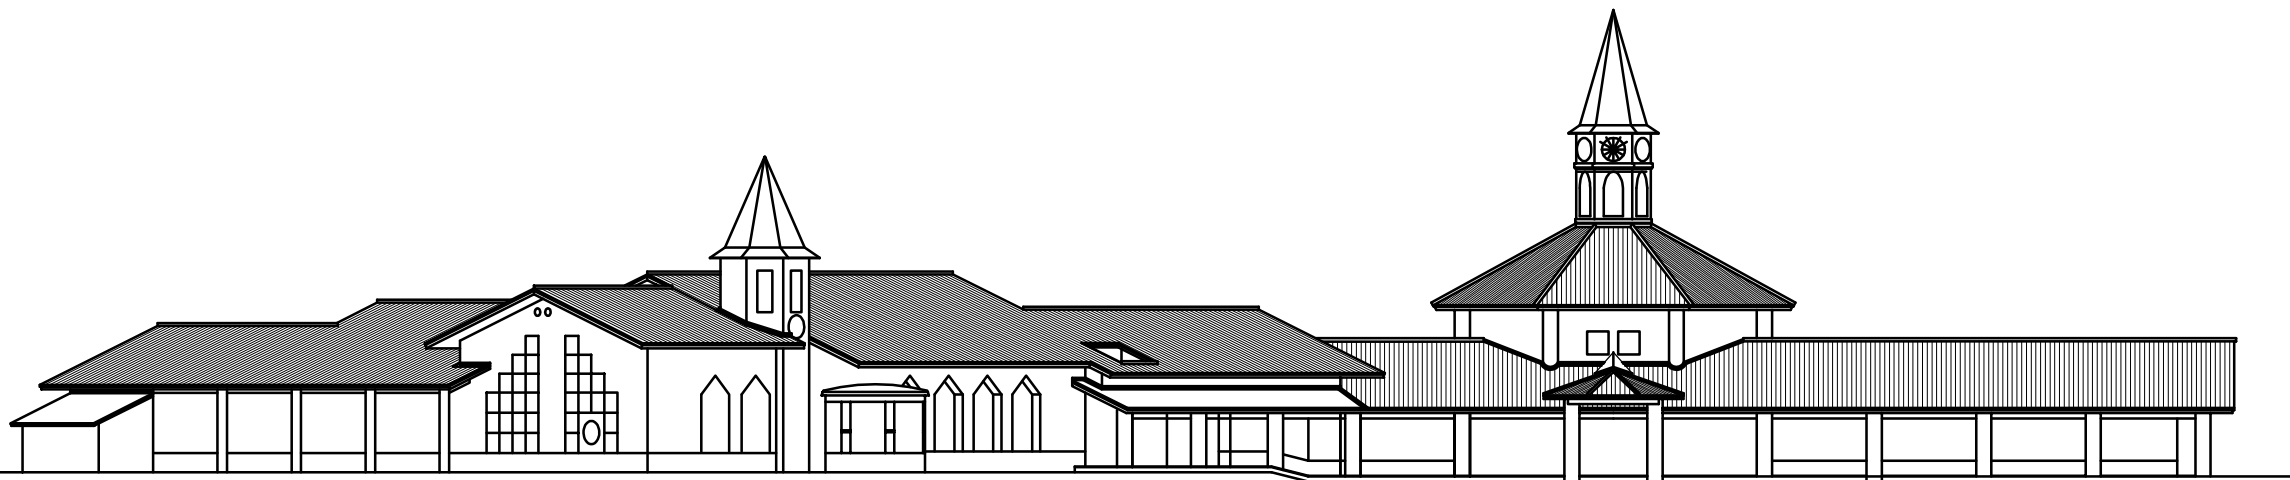

北立面図

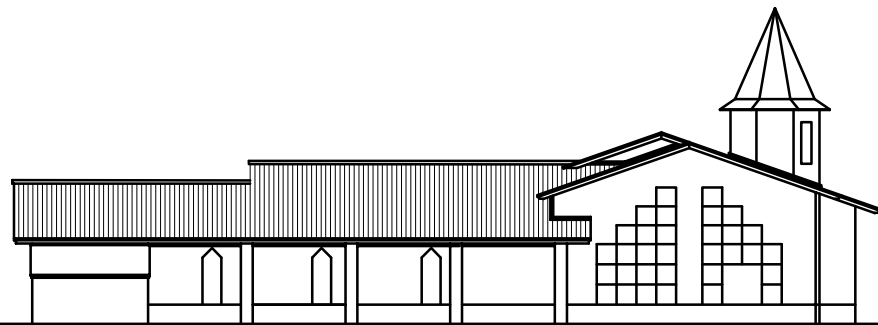

東立面図

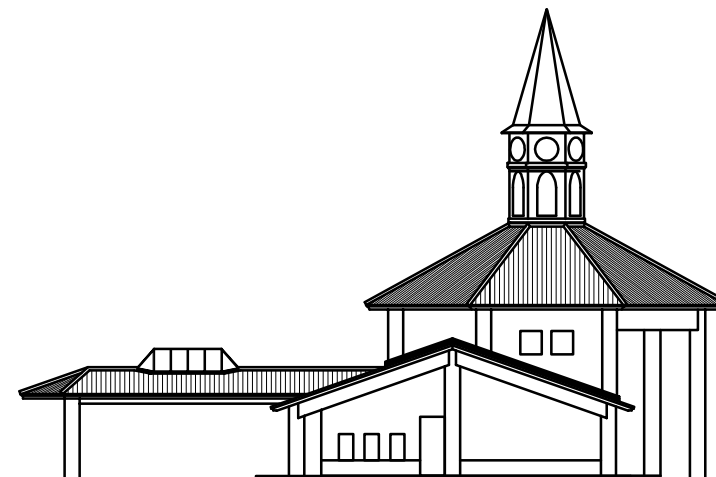

西立面図

(凡例)

ゴ-ル-ド-アおおち 交流センター・健康センター

A




立面図

01



A3 1/400

馬庭建築設計事務所島根本店

1級建築士登録第211407号 須谷正晴

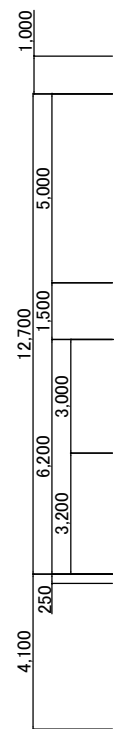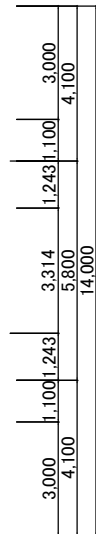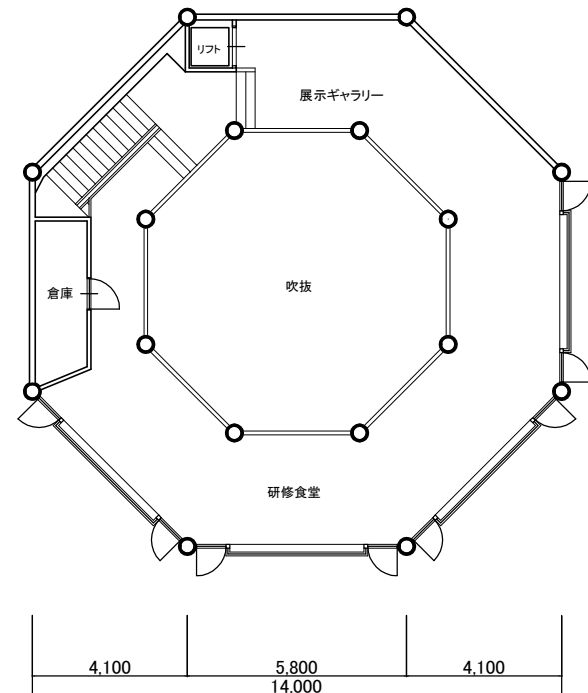


(凡例)	コールテンユートピア研修食堂		
	A	1階、2階平面図 1 : 200	
	01		
		馬庭建築設計事務所島根本店	

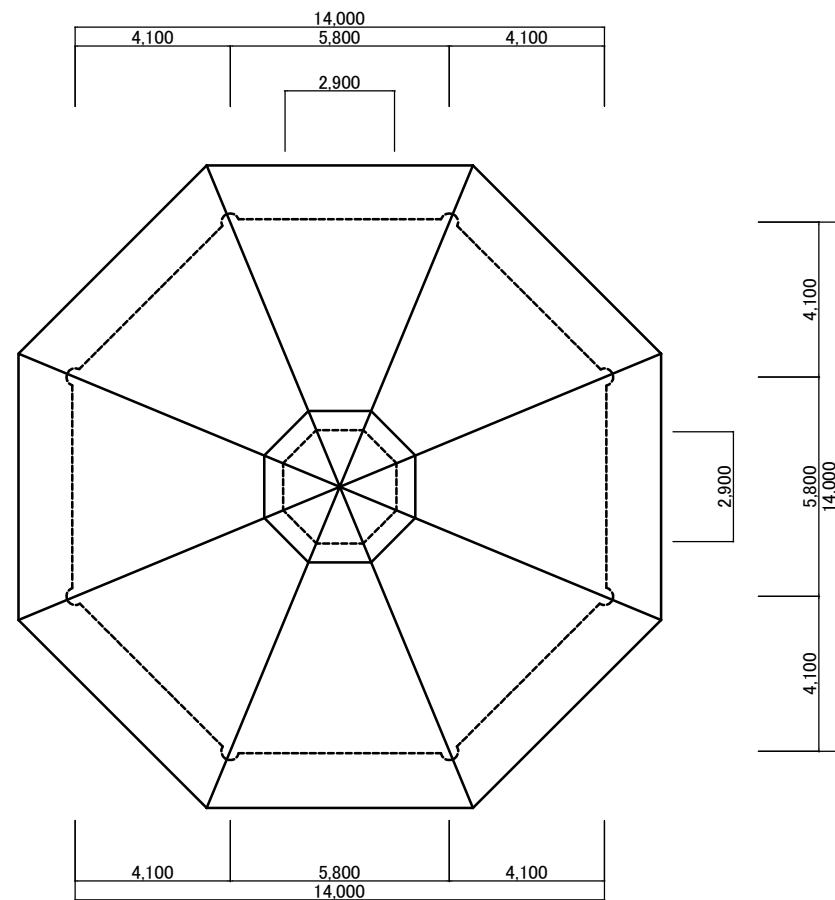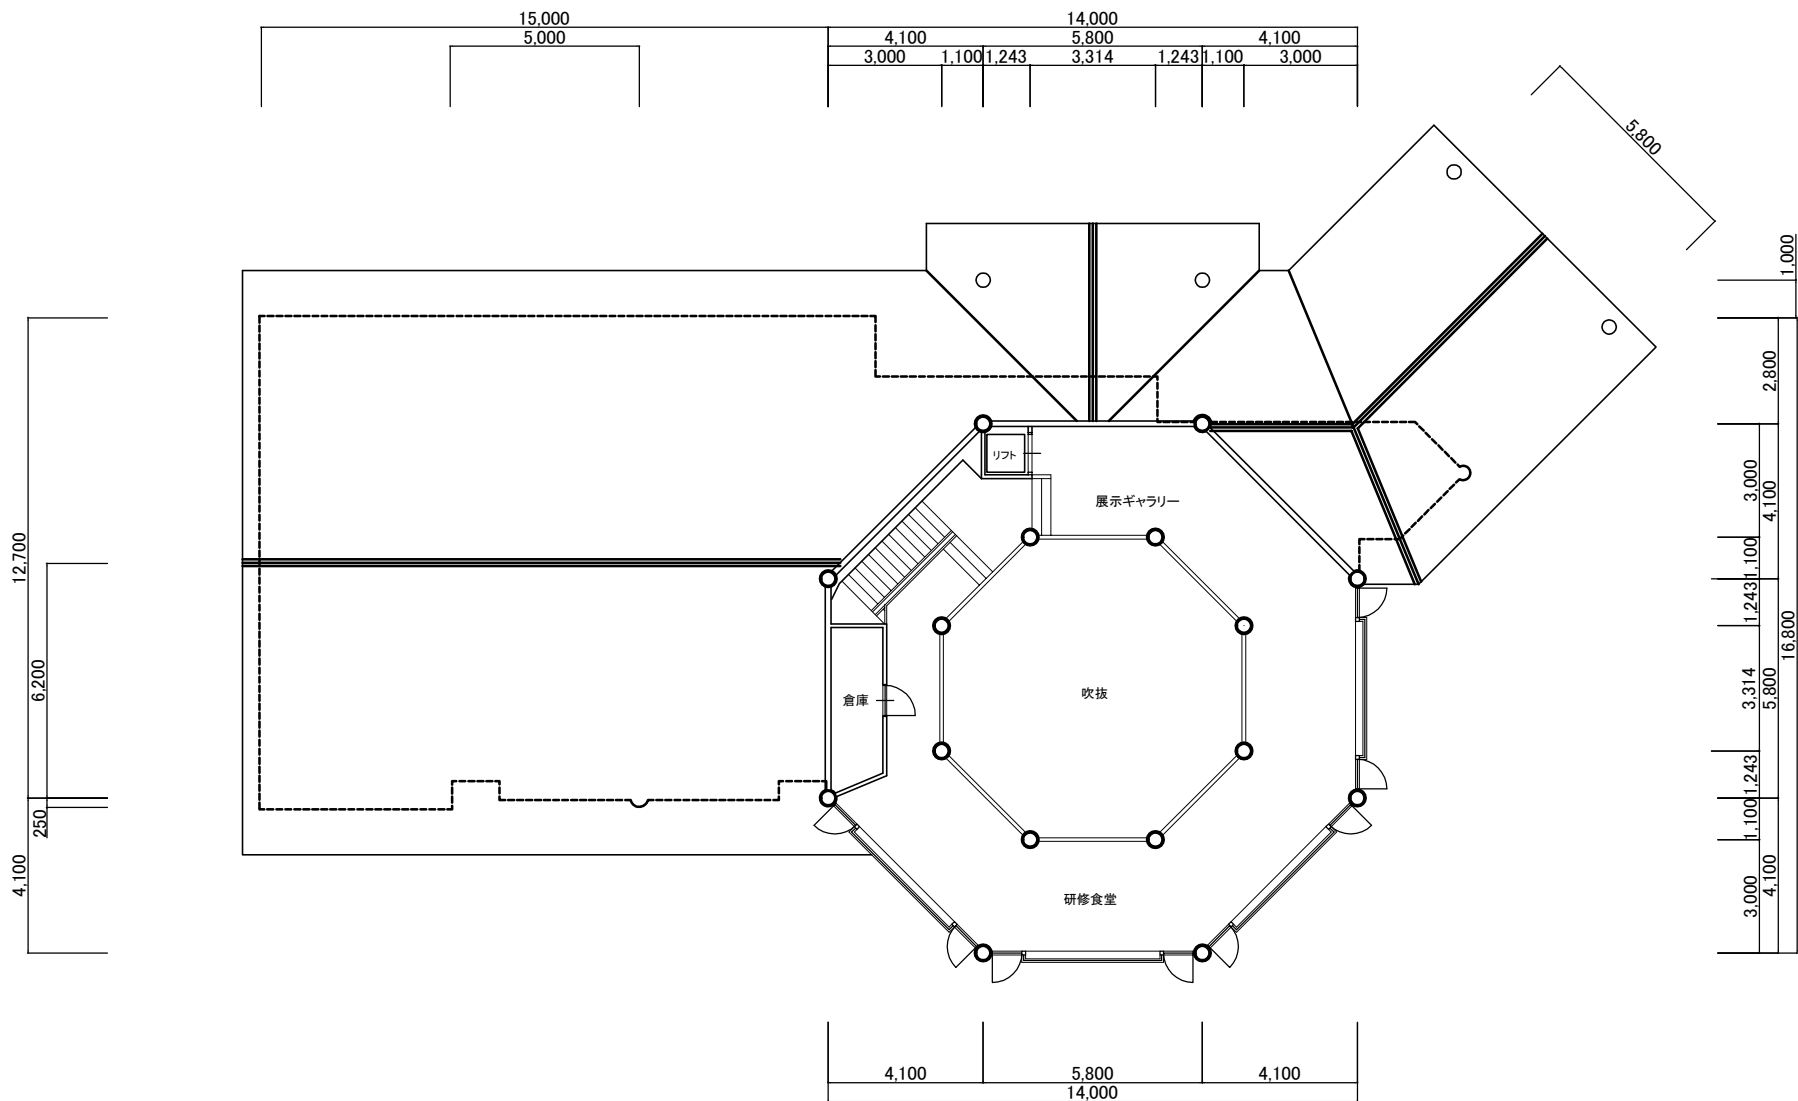


(凡 例)		ゴールデンユートピア研修食堂	
	A	屋根伏図	
	01		
		1 : 200	
		馬庭建築設計事務所島根本店	




北 立面図

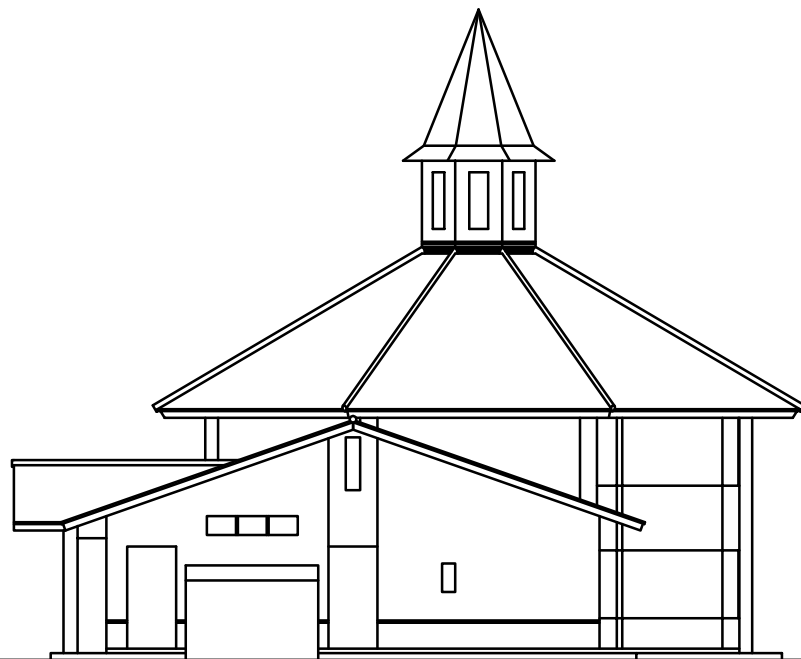

西 立面図

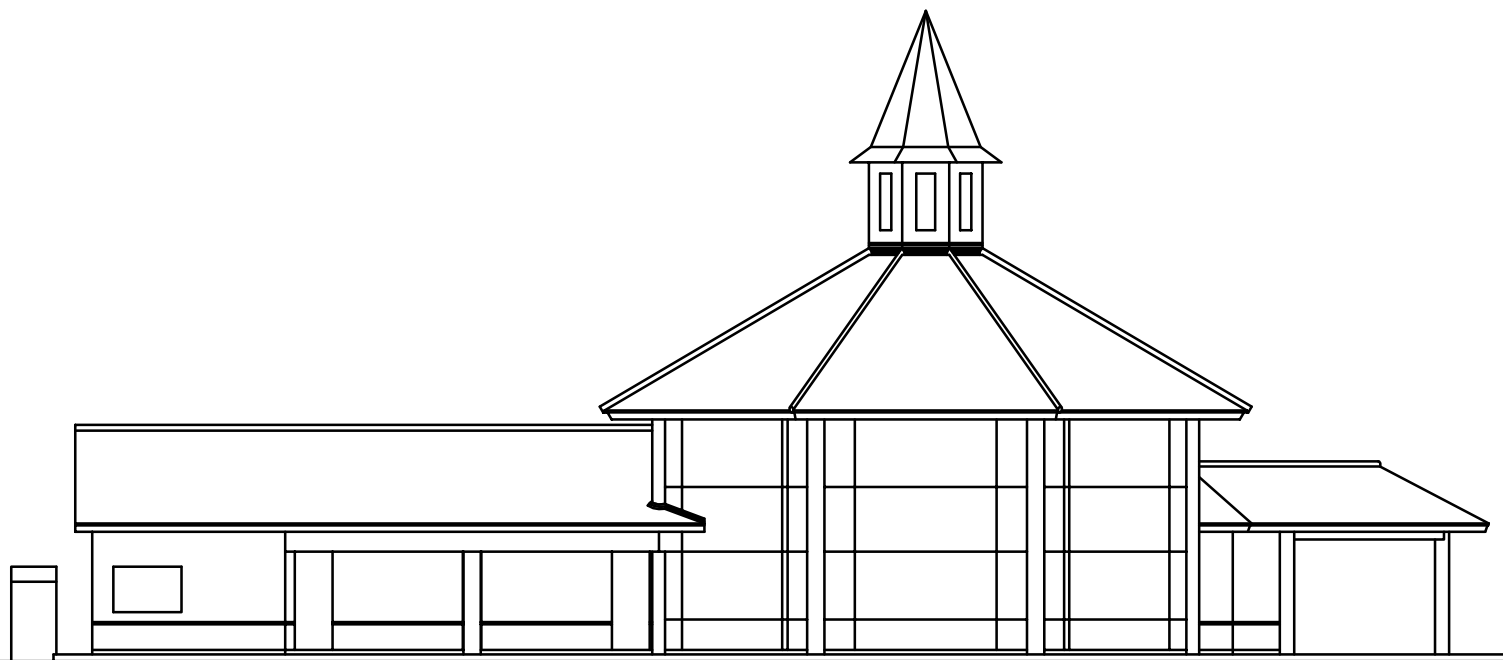

南 立面図

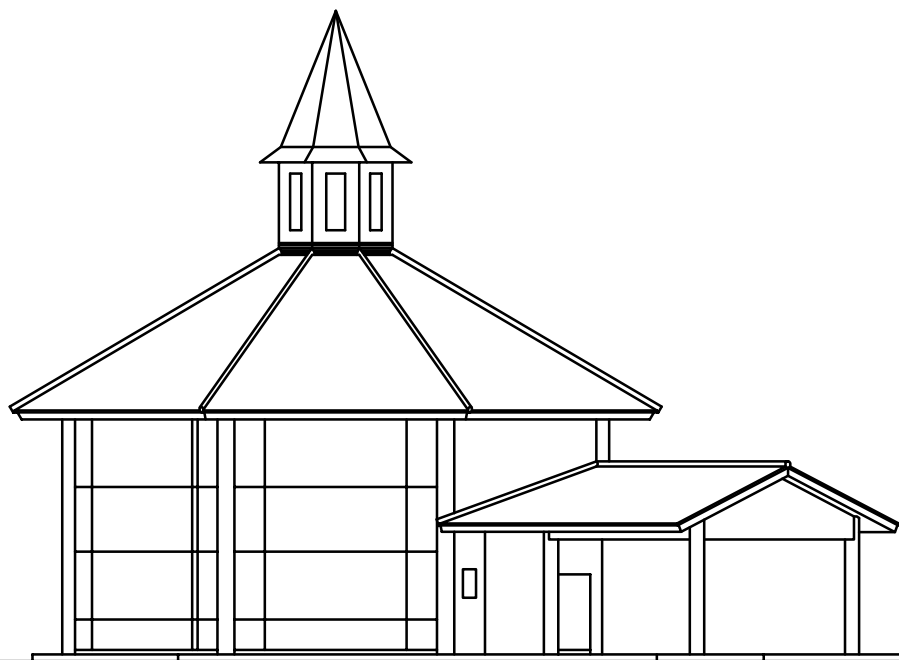

東 立面図

(凡 例)

ゴ-ルデ-ン-ビ-7研修食堂


A

立面図


01

1 : 200




馬 庭 建 築 設 計 事 務 所 島 根 本 店

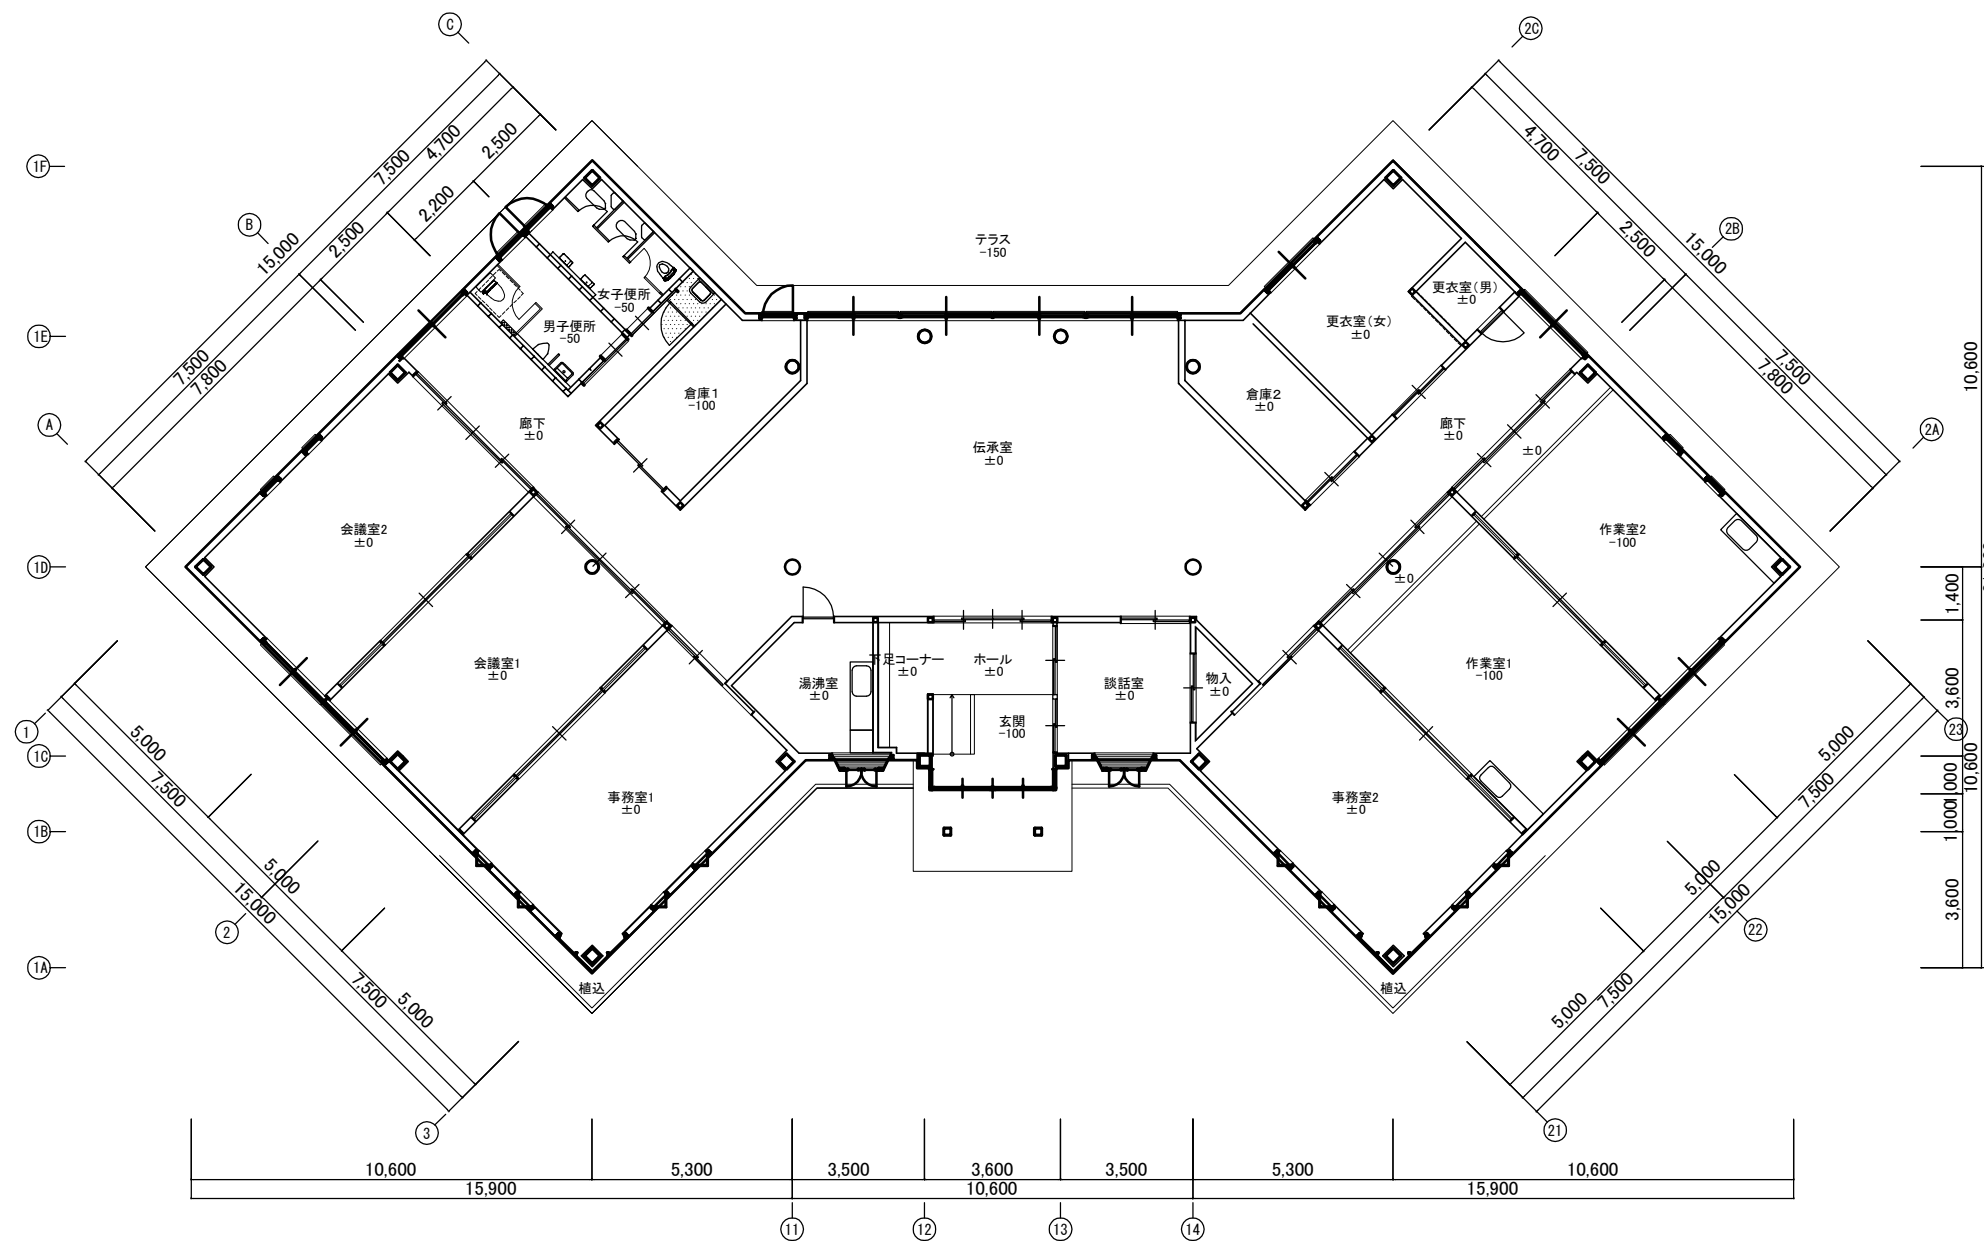

		コ-ルデ'ヌ-トビ7おおち創作館	
A	03	平面図	1 : 200
		馬庭建築設計事務所島根本店	

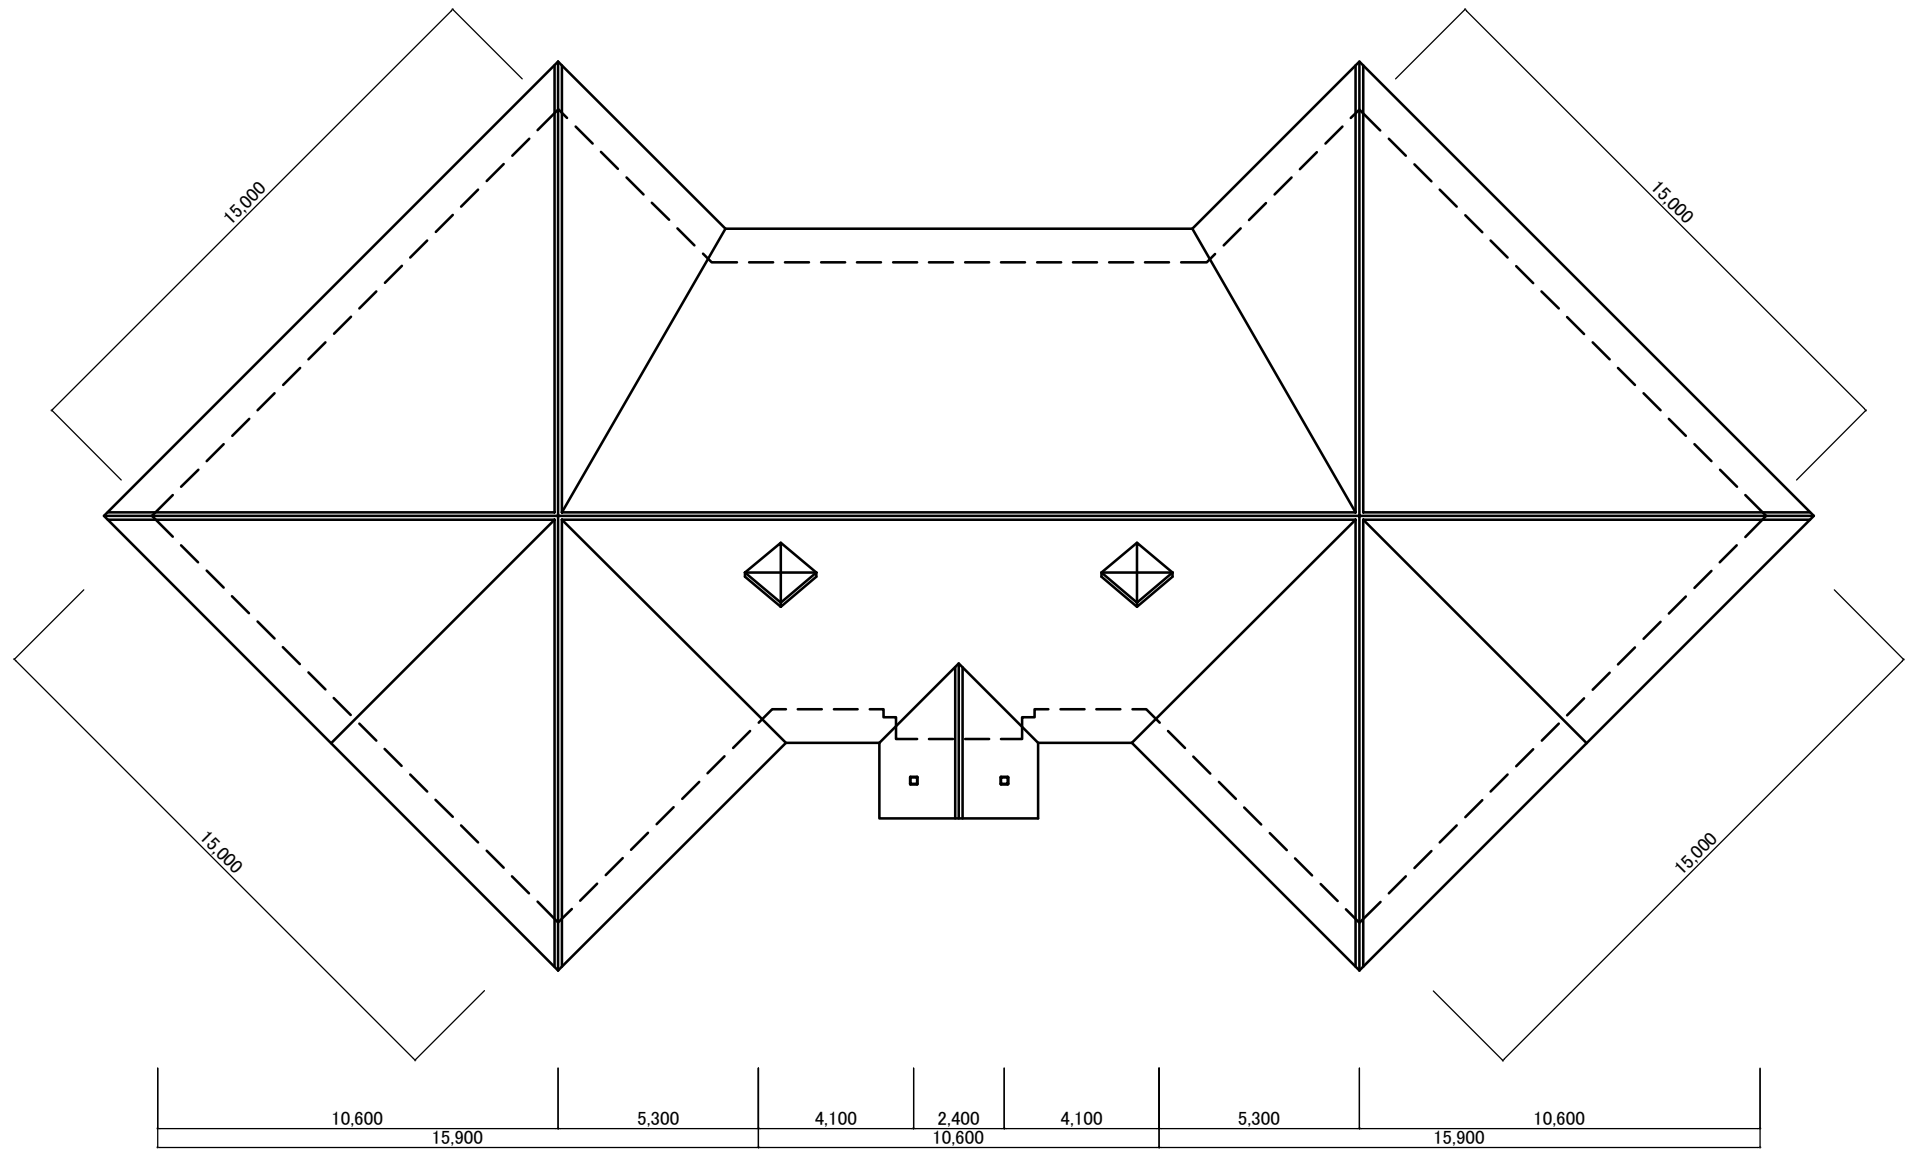


		コ-ルデ'ヌートビ'7おおち創作館	
A	屋根伏図	1 : 200	
03			
馬庭建築設計事務所島根本店			

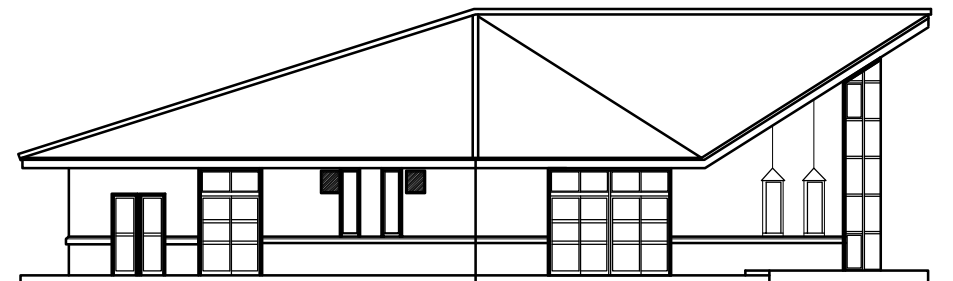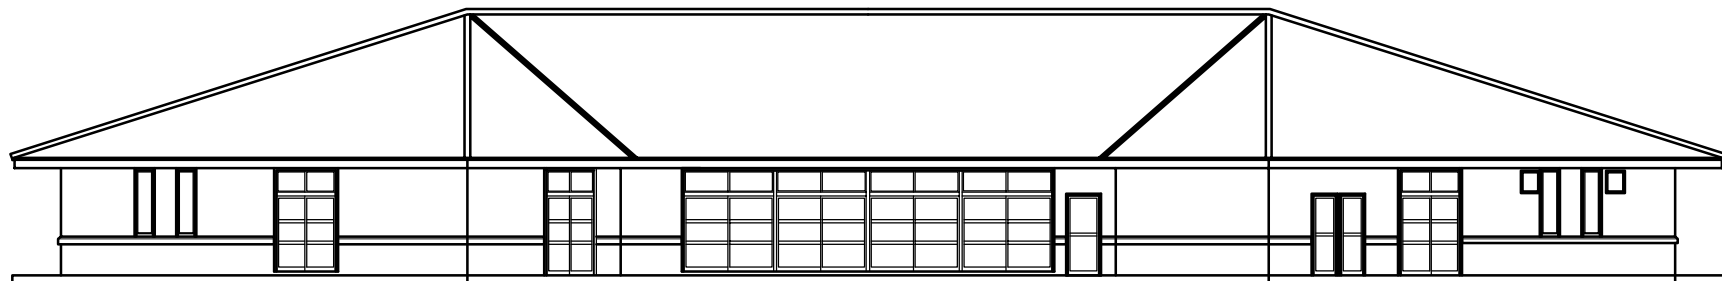
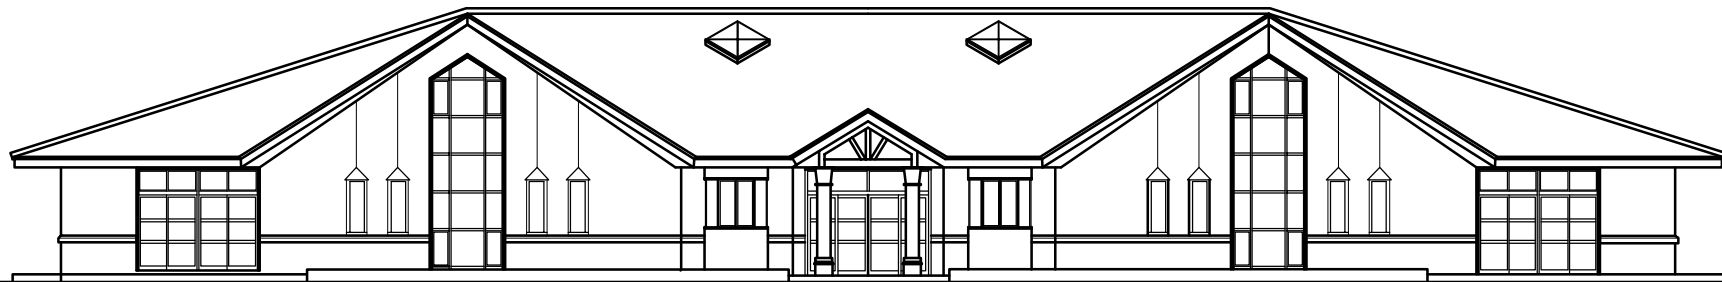


ゴールデンユートピアおおち創作館



A	建築工事	
05	立面図	1/200
	馬庭建築設計事務所島根本店	

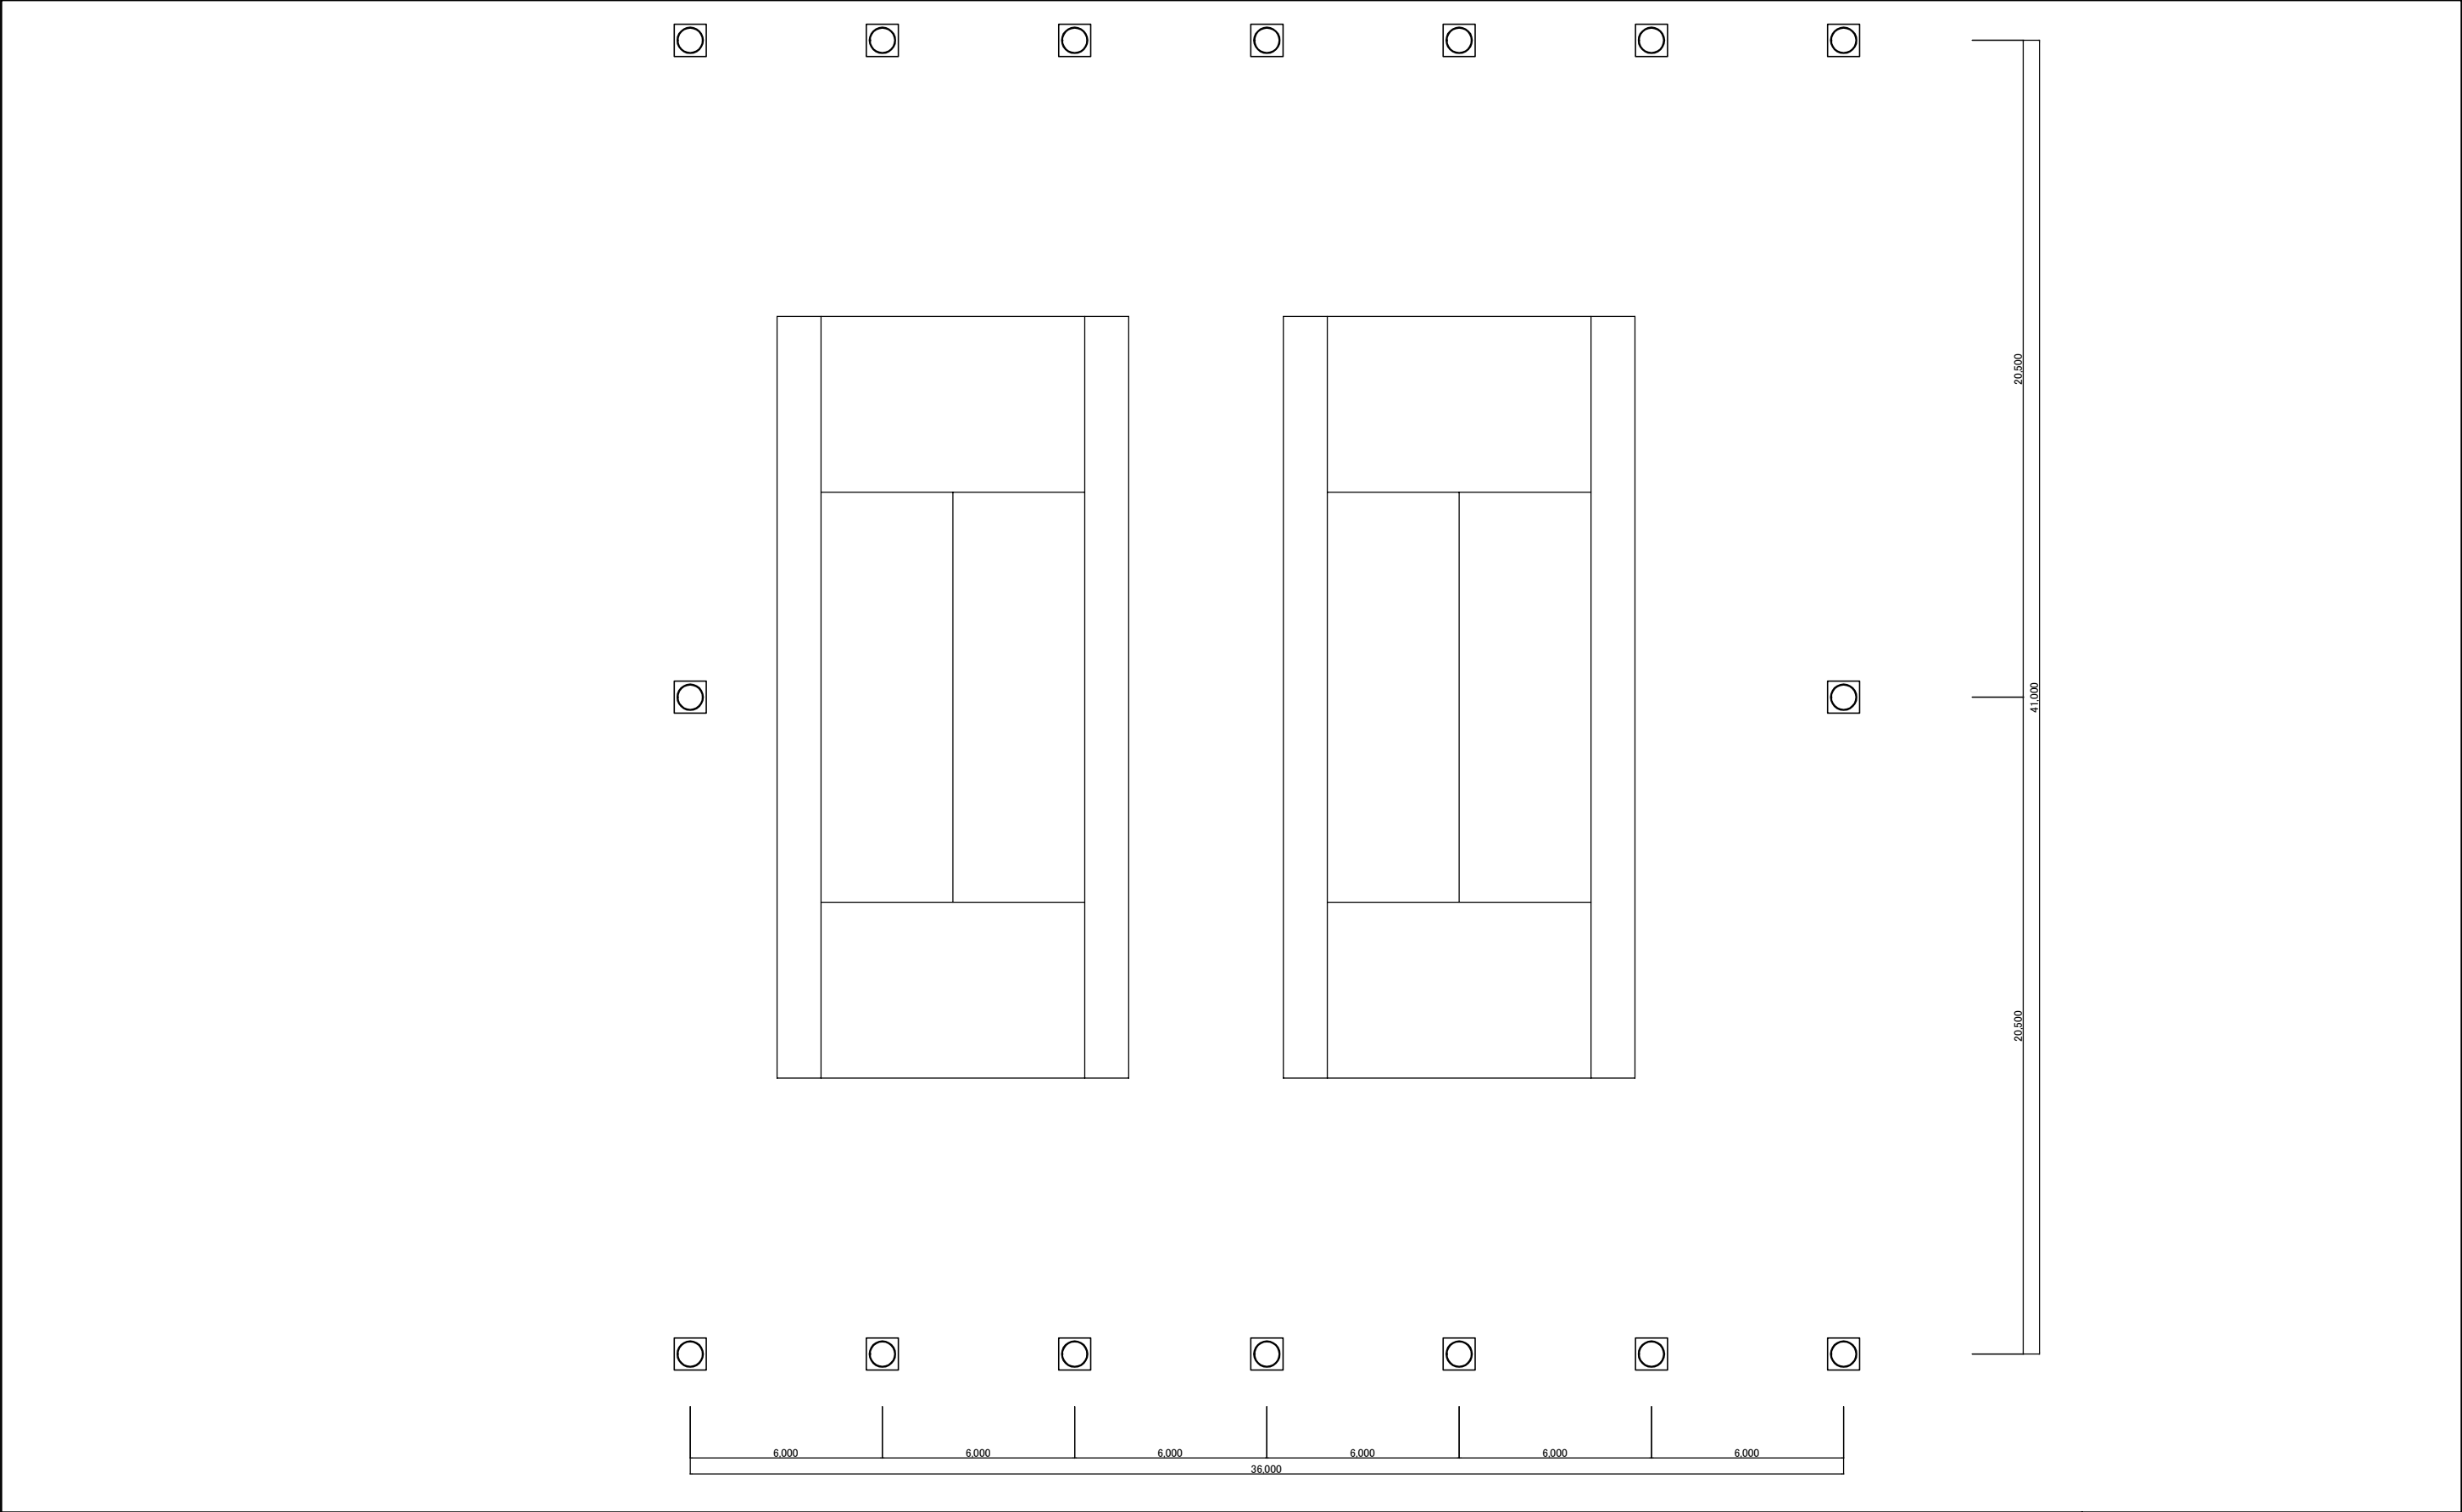



(凡 例)		ゴ-ル-ム-ビ-7屋内運動広場		
		A	平面図	
		01		1 : 200
			馬 庭 建 築 設 計 事 務 所 島 根 本 店	

 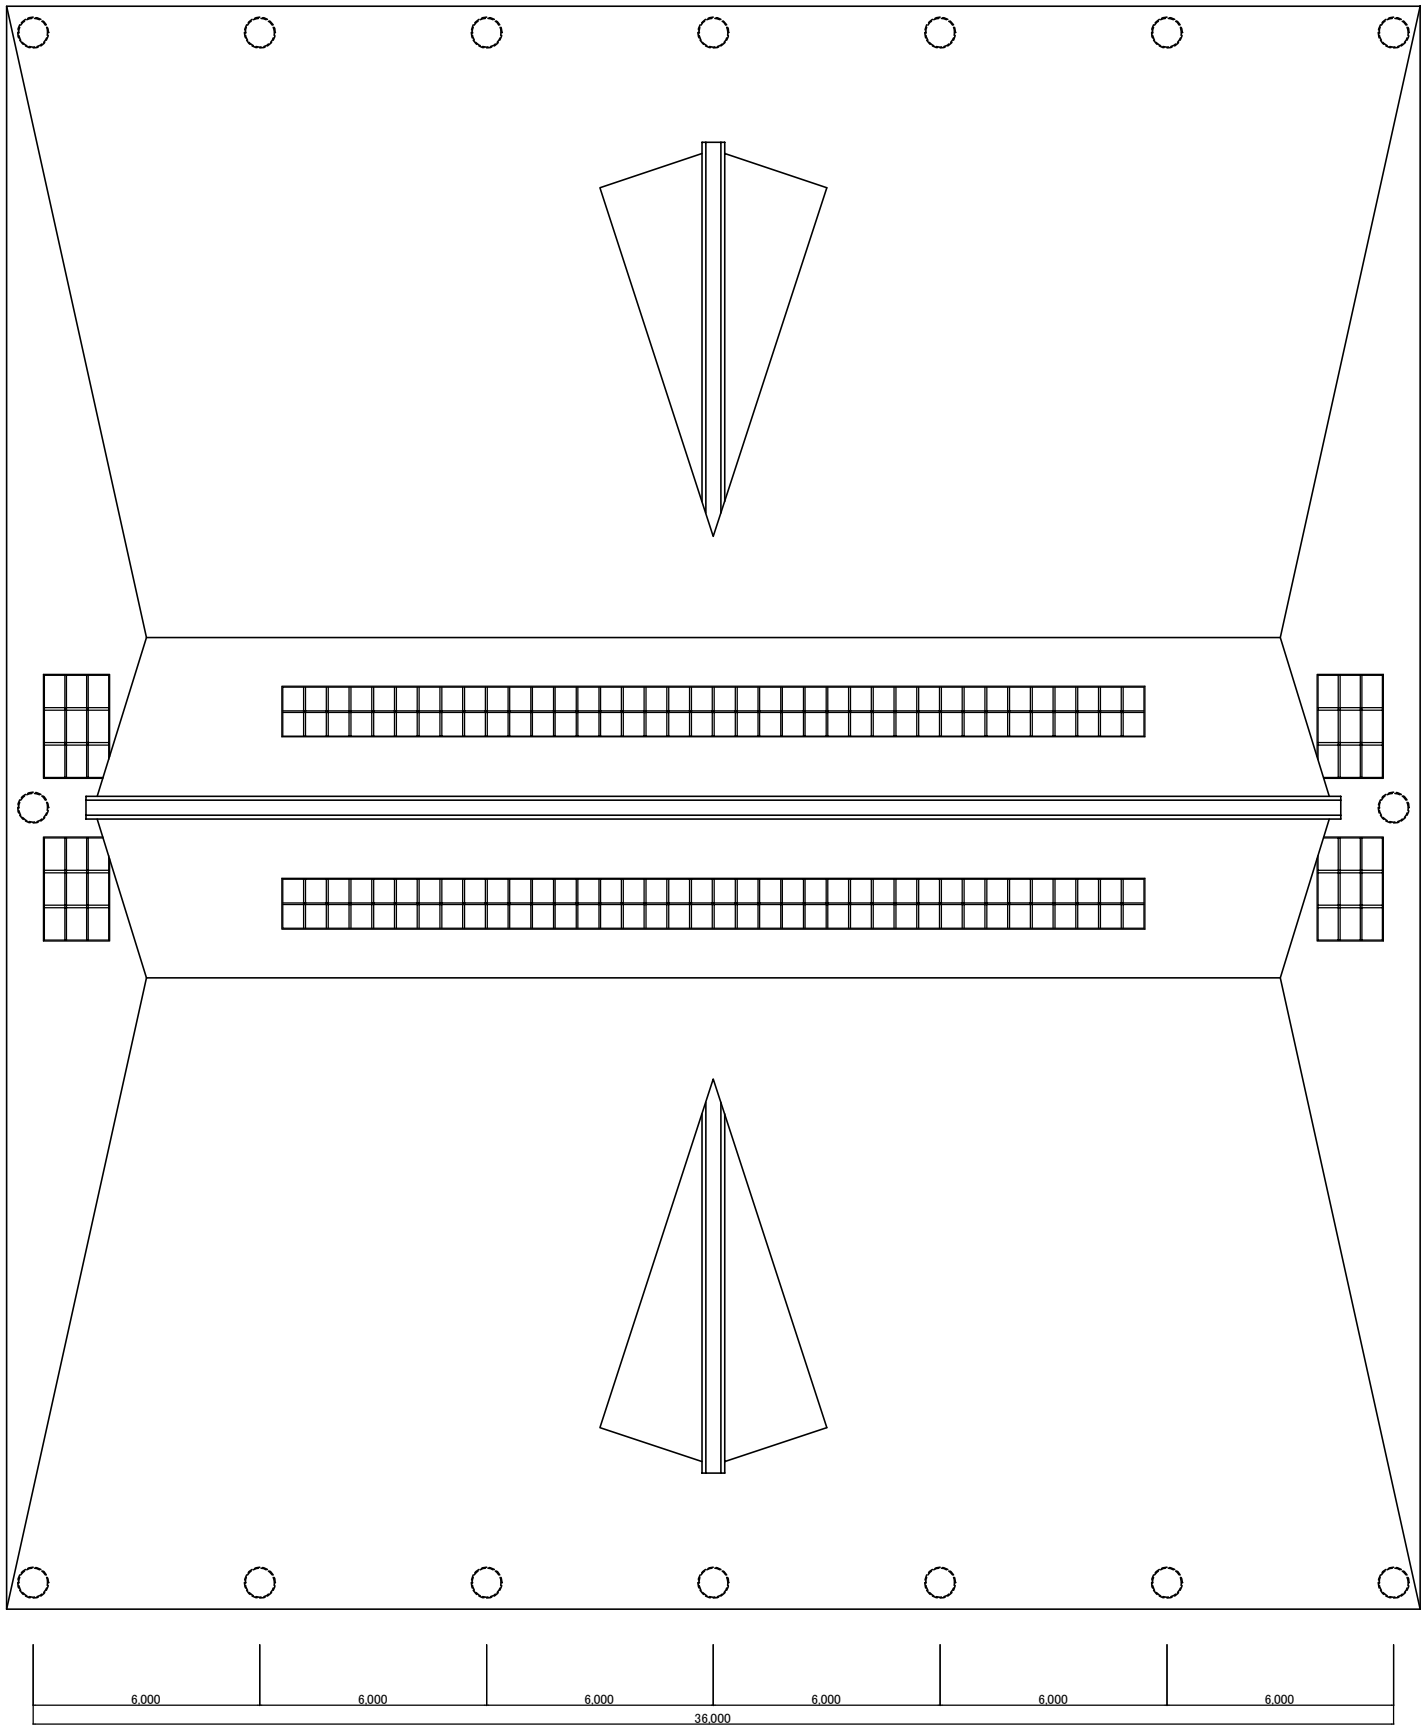




(凡 例)		ゴ-ル-ム-ヒ7屋内運動広場		
		A	屋根伏図	
		01		1 : 200
			馬 庭 建 築 設 計 事 務 所 島 根 本 店	

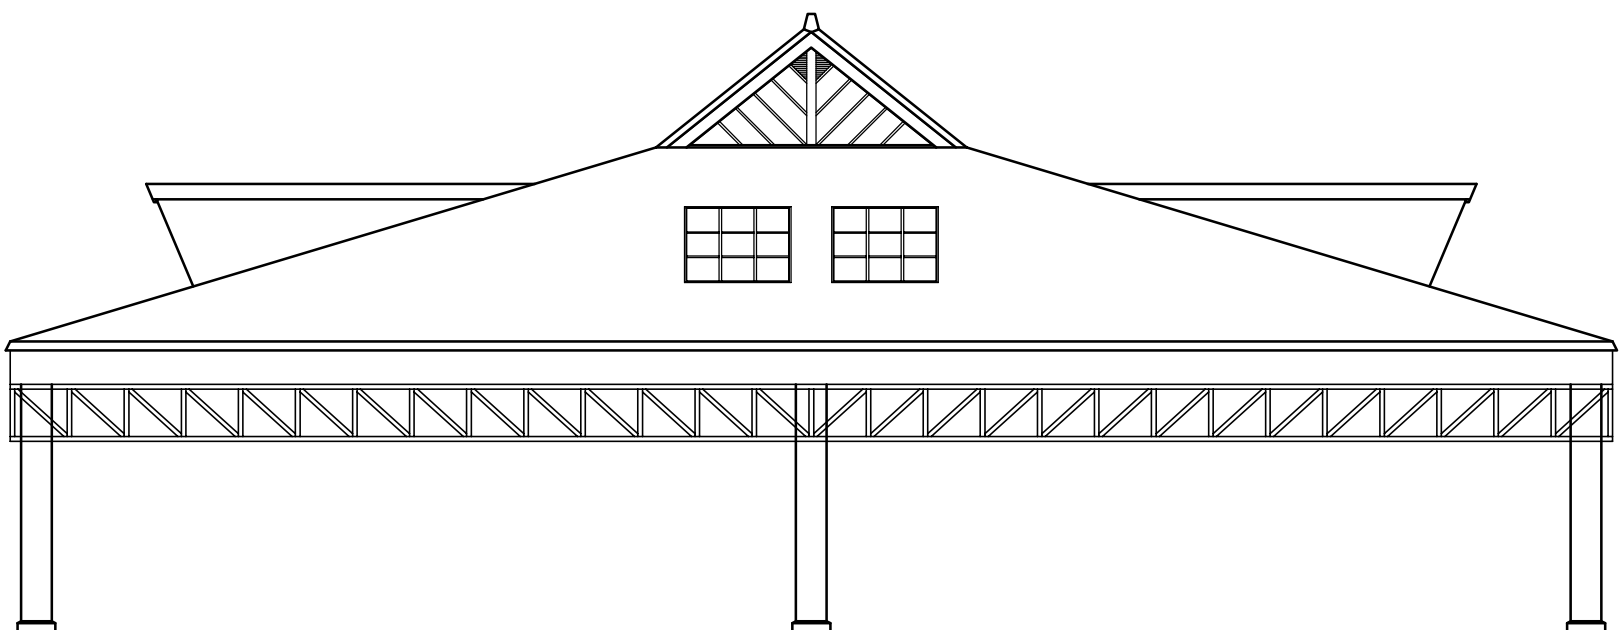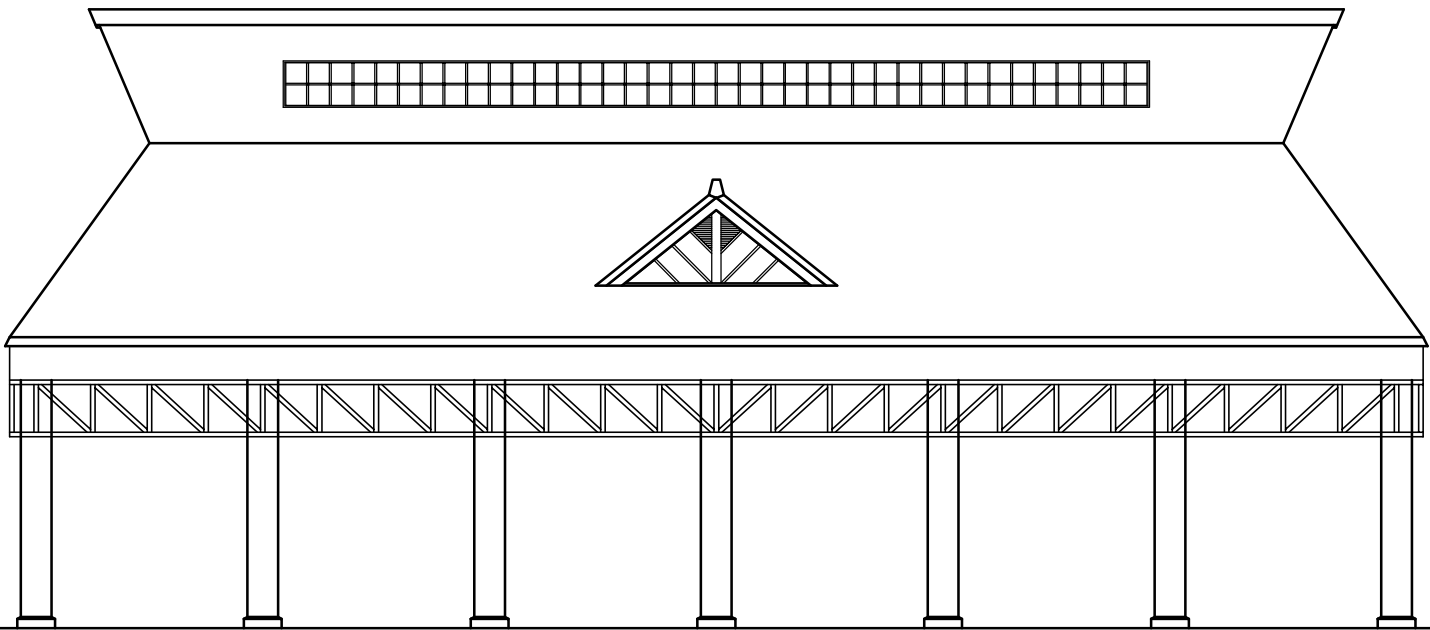



(凡例)		ゴ-ル-ム-ヒ7屋内運動広場	
	A	立面図	
	01		1:200
		馬庭建築設計事務所島根本店	

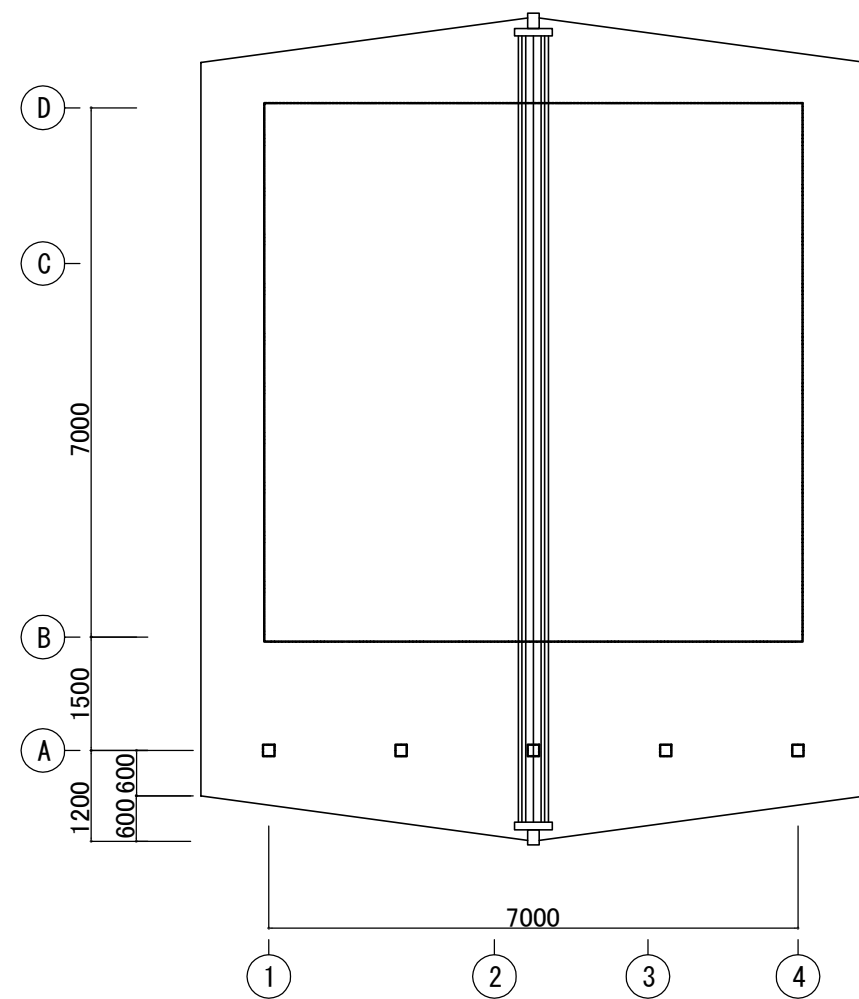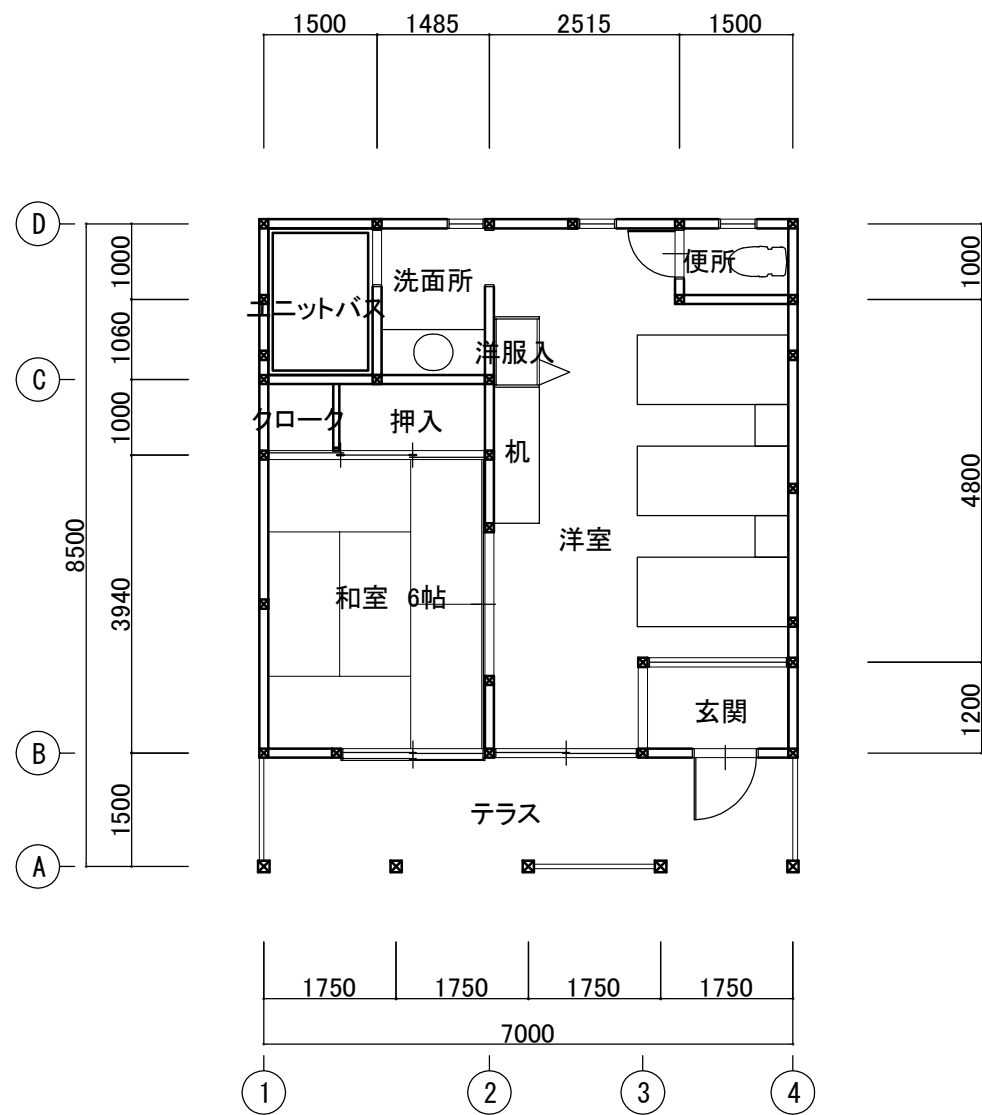





ゴールデントピアおおち ゲストハウス 大		
A	建築工事	
※	平面図	A3:1/100
	馬庭建築設計事務所 島根本店	

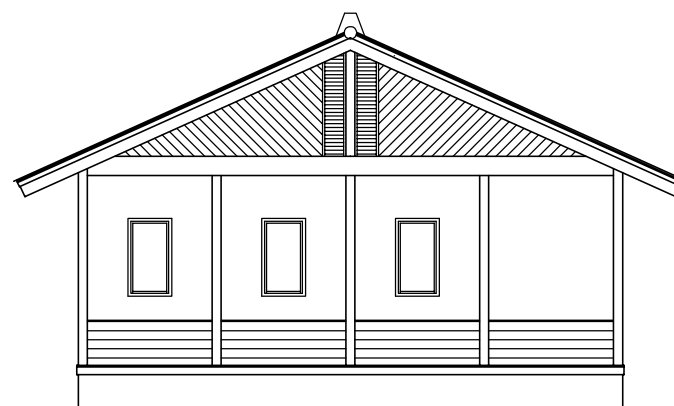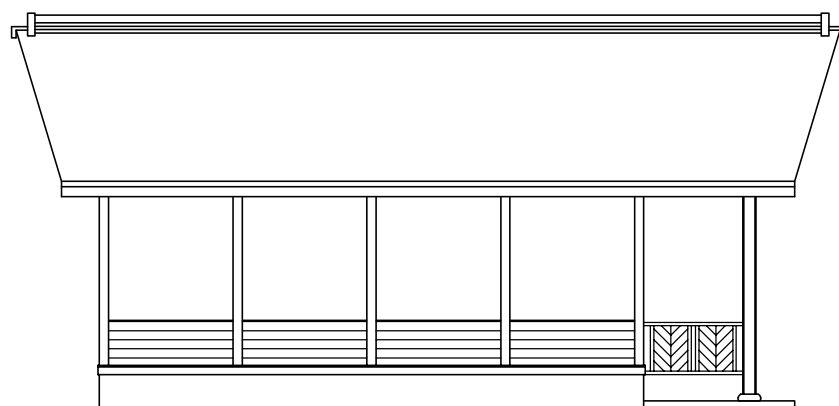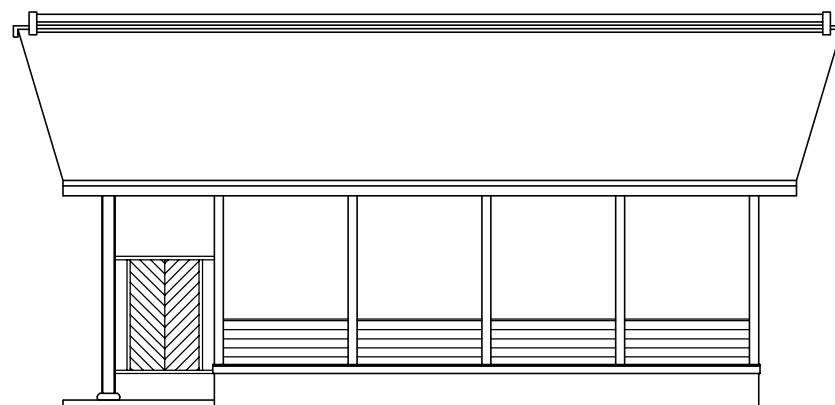

ゴールデンユートピアおおち ゲストハウス 大		
A	建築工事	立面図 A3:1/100
05		
	馬庭建築設計事務所 島根本店	

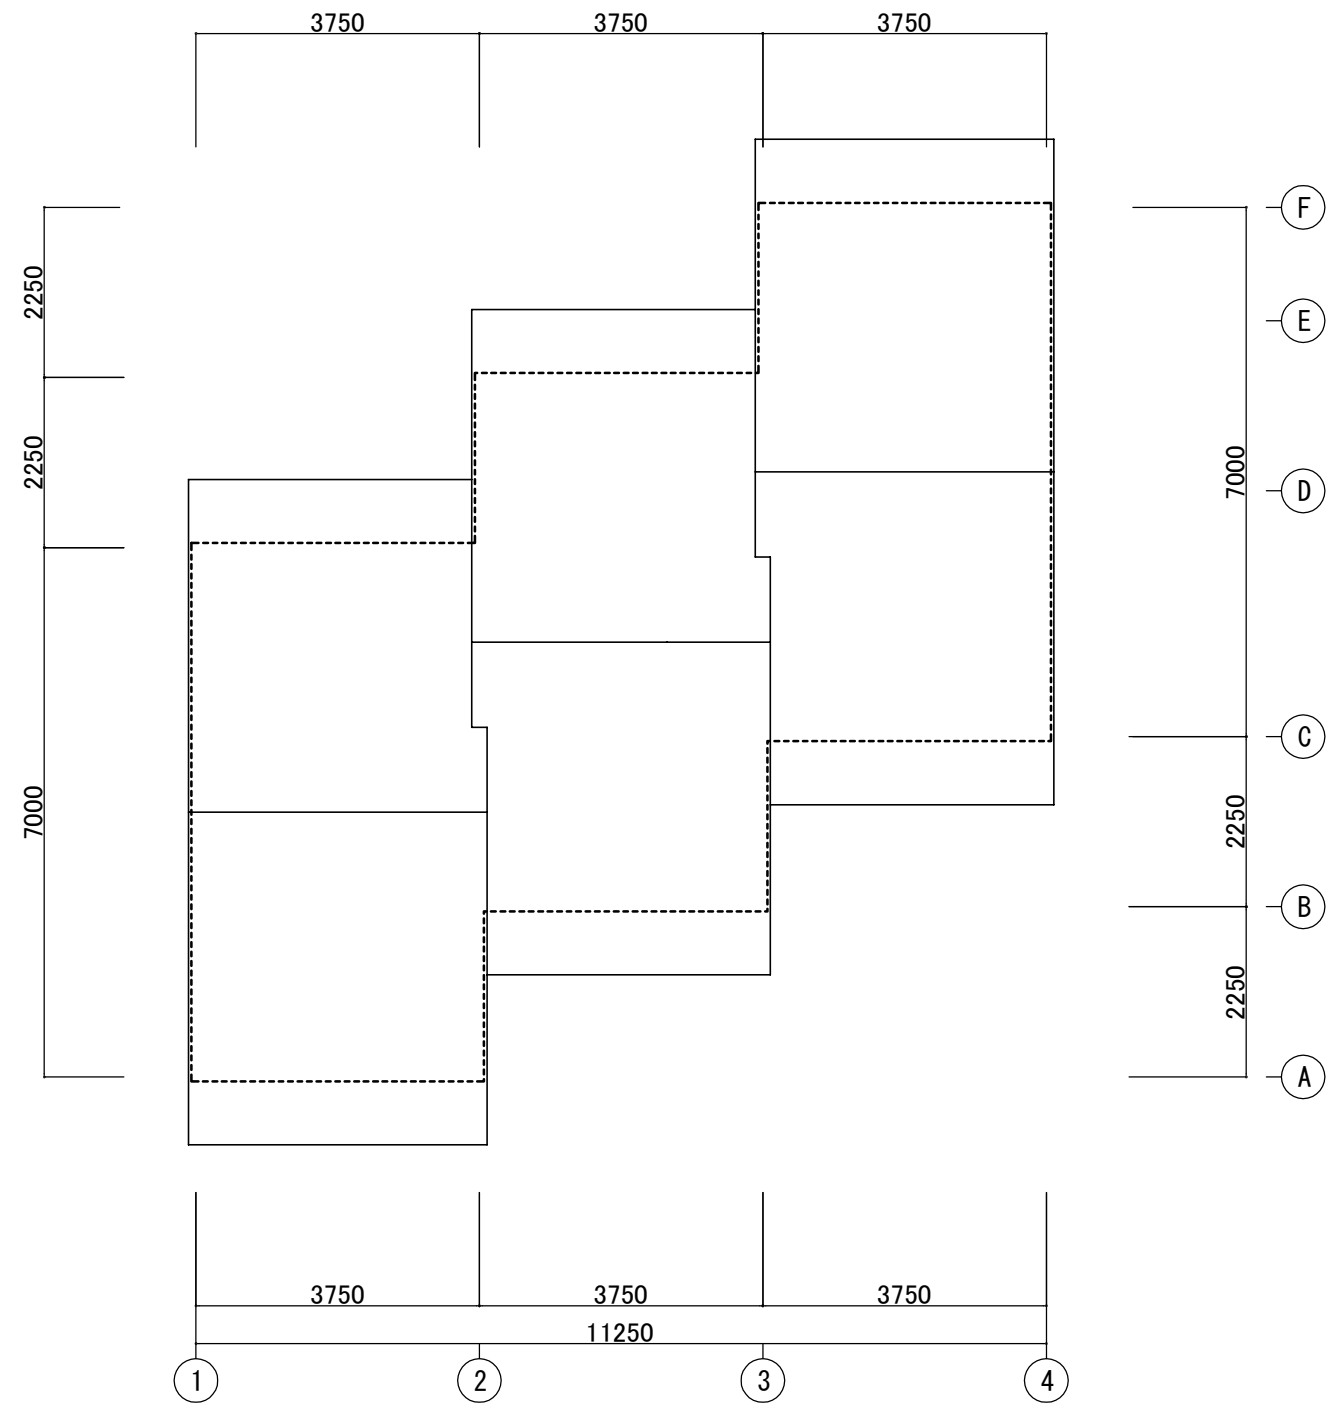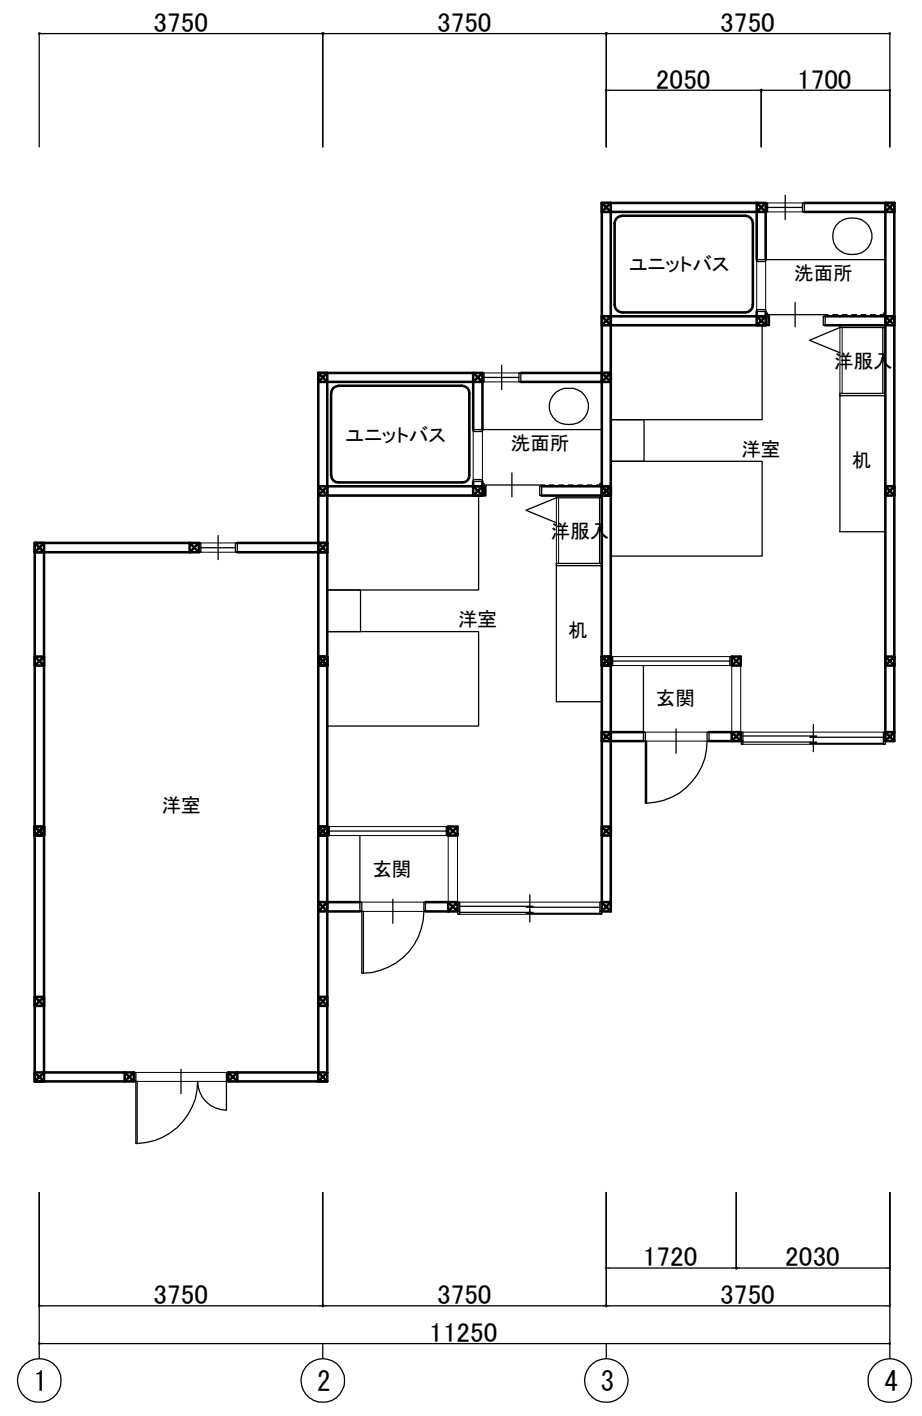

ゴールデンシュートピアおおち ゲストハウス (ツインタイプ)		
A	建築工事	
01	平面図	A3:1/100
	馬庭建築設計事務所 島根本店	

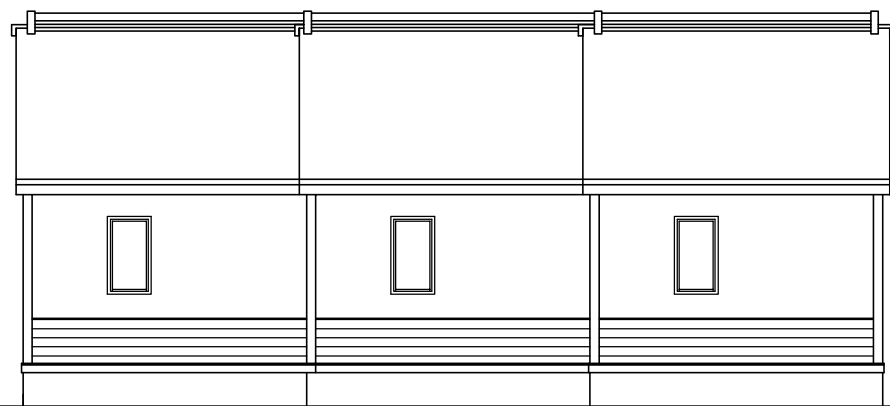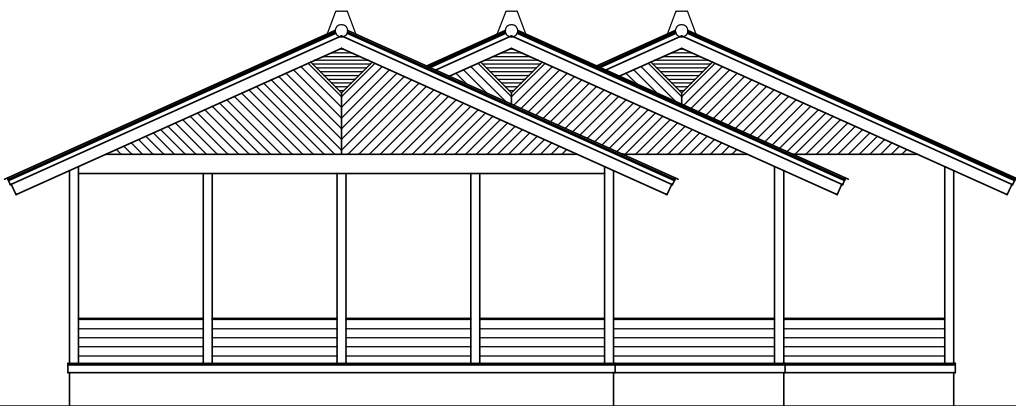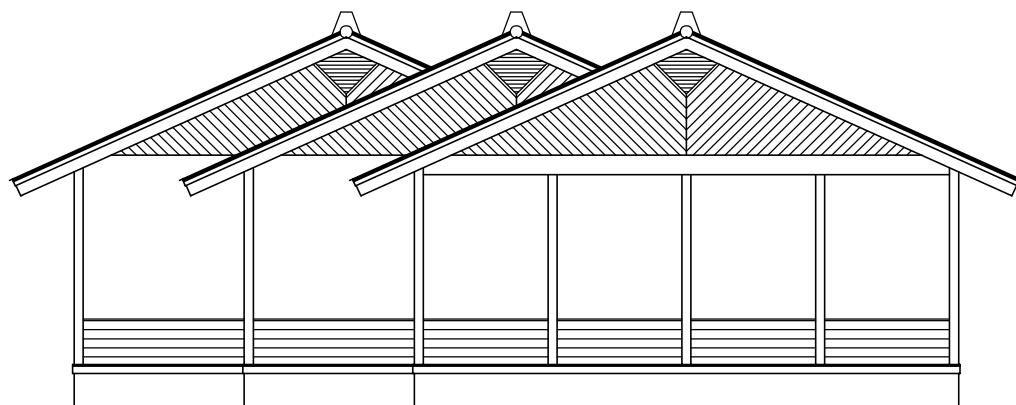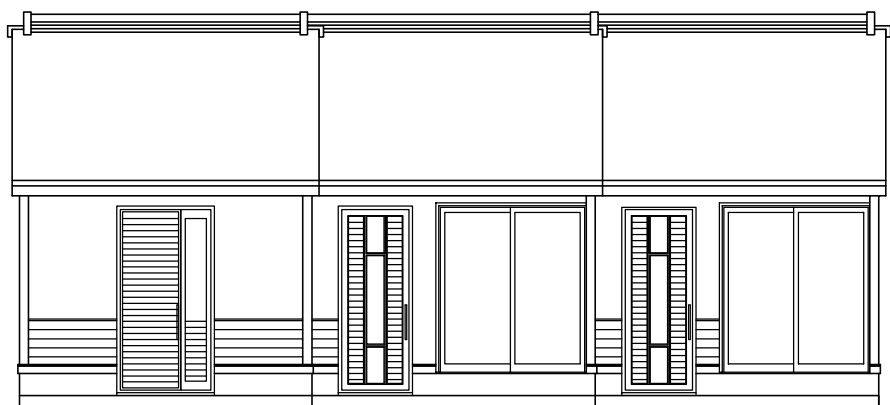

ゴールデンシュートピアおおち ゲストハウス（ツインタイプ）		
A	建築工事	
	立面図	A3:1/100
	馬庭建築設計事務所 島根本店	